

Judetul MUNICIPIUL BUCURESTI

Teritoriul adm. SECTOR 2

Cod SIRUTA 179 150

Adresa

CALEA MOSILOR, nr.225

bl.33-35, parter

Nr. cadastral

72/0,4

Numele si prenumele proprietarului:


S.C. UNIVERSAL S.A.

Adresa

Pasaj Nicolae Selari, nr.3-5

Loc. BUCURESTI

Sector 3

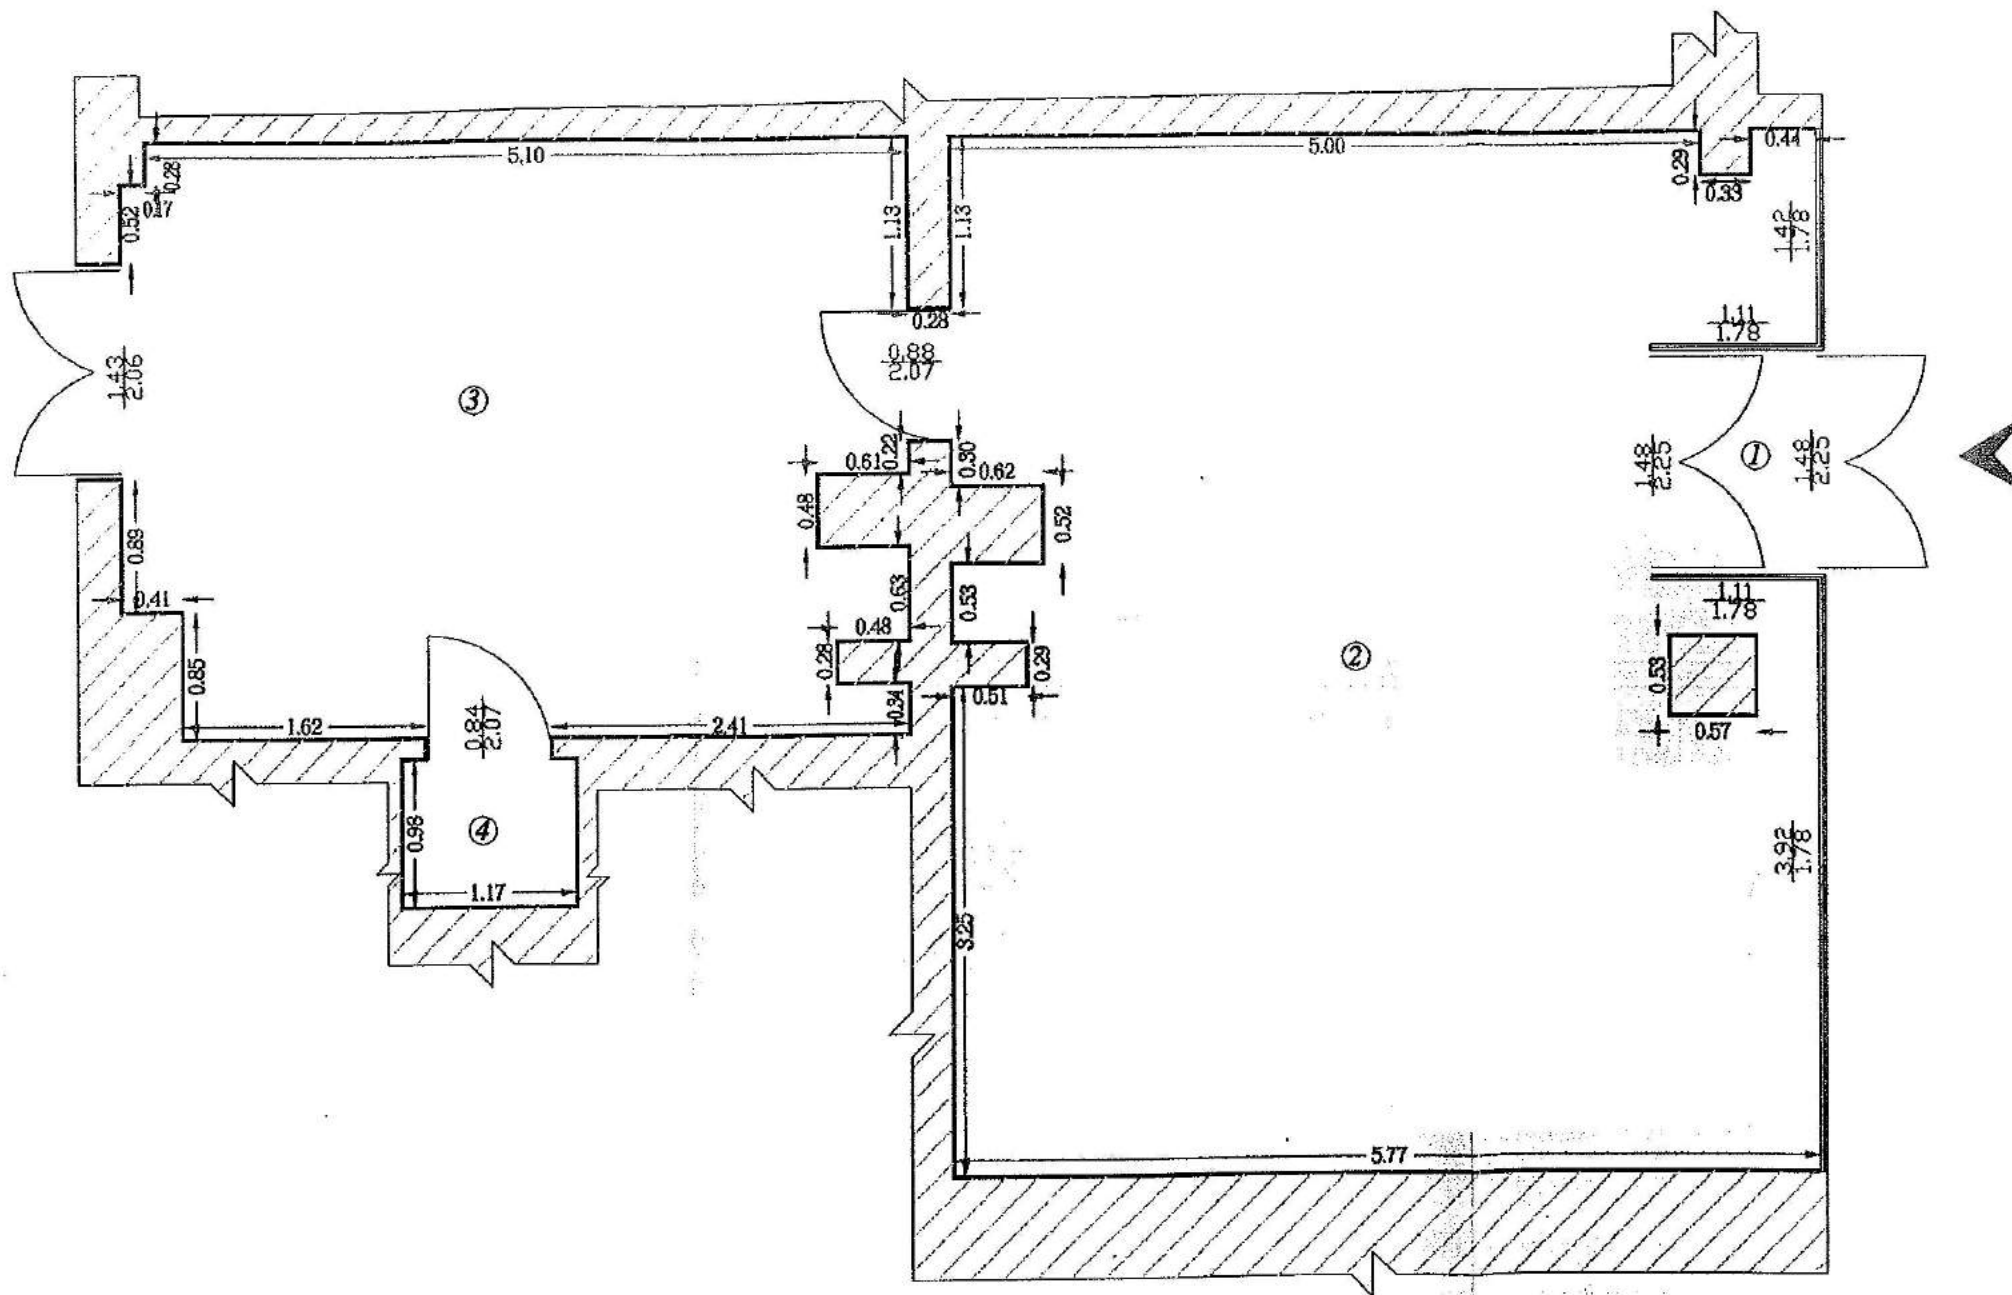

Numar incapere	Denumire incapere	Suprafata utila (mp)
1	Wingfang	1.68
2	Spatiu desfacere	37.14
3	Spatiu depozitare	20.22
4	Grup sanitar	1.15
Total suprafata utila		60.19