


RELEVU SPATIU COMERCIAL - 1
Scara 1:50

Judetul MUNICIPIUL BUCURESTI
Teritoriul adm. SECTOR 3
Cod SIRUTA 179 869
Adresa
B-dul UNIRII Nr.33 Bl. A2,
Nr. cadastral ... 166/1.0

Numele si prenumele proprietarului:
S.C. UNIVERSAL S.A.
Adresa
Pasaj Nicolae Selari nr. 3-5
Loc. BUCURESTI
Sector 3

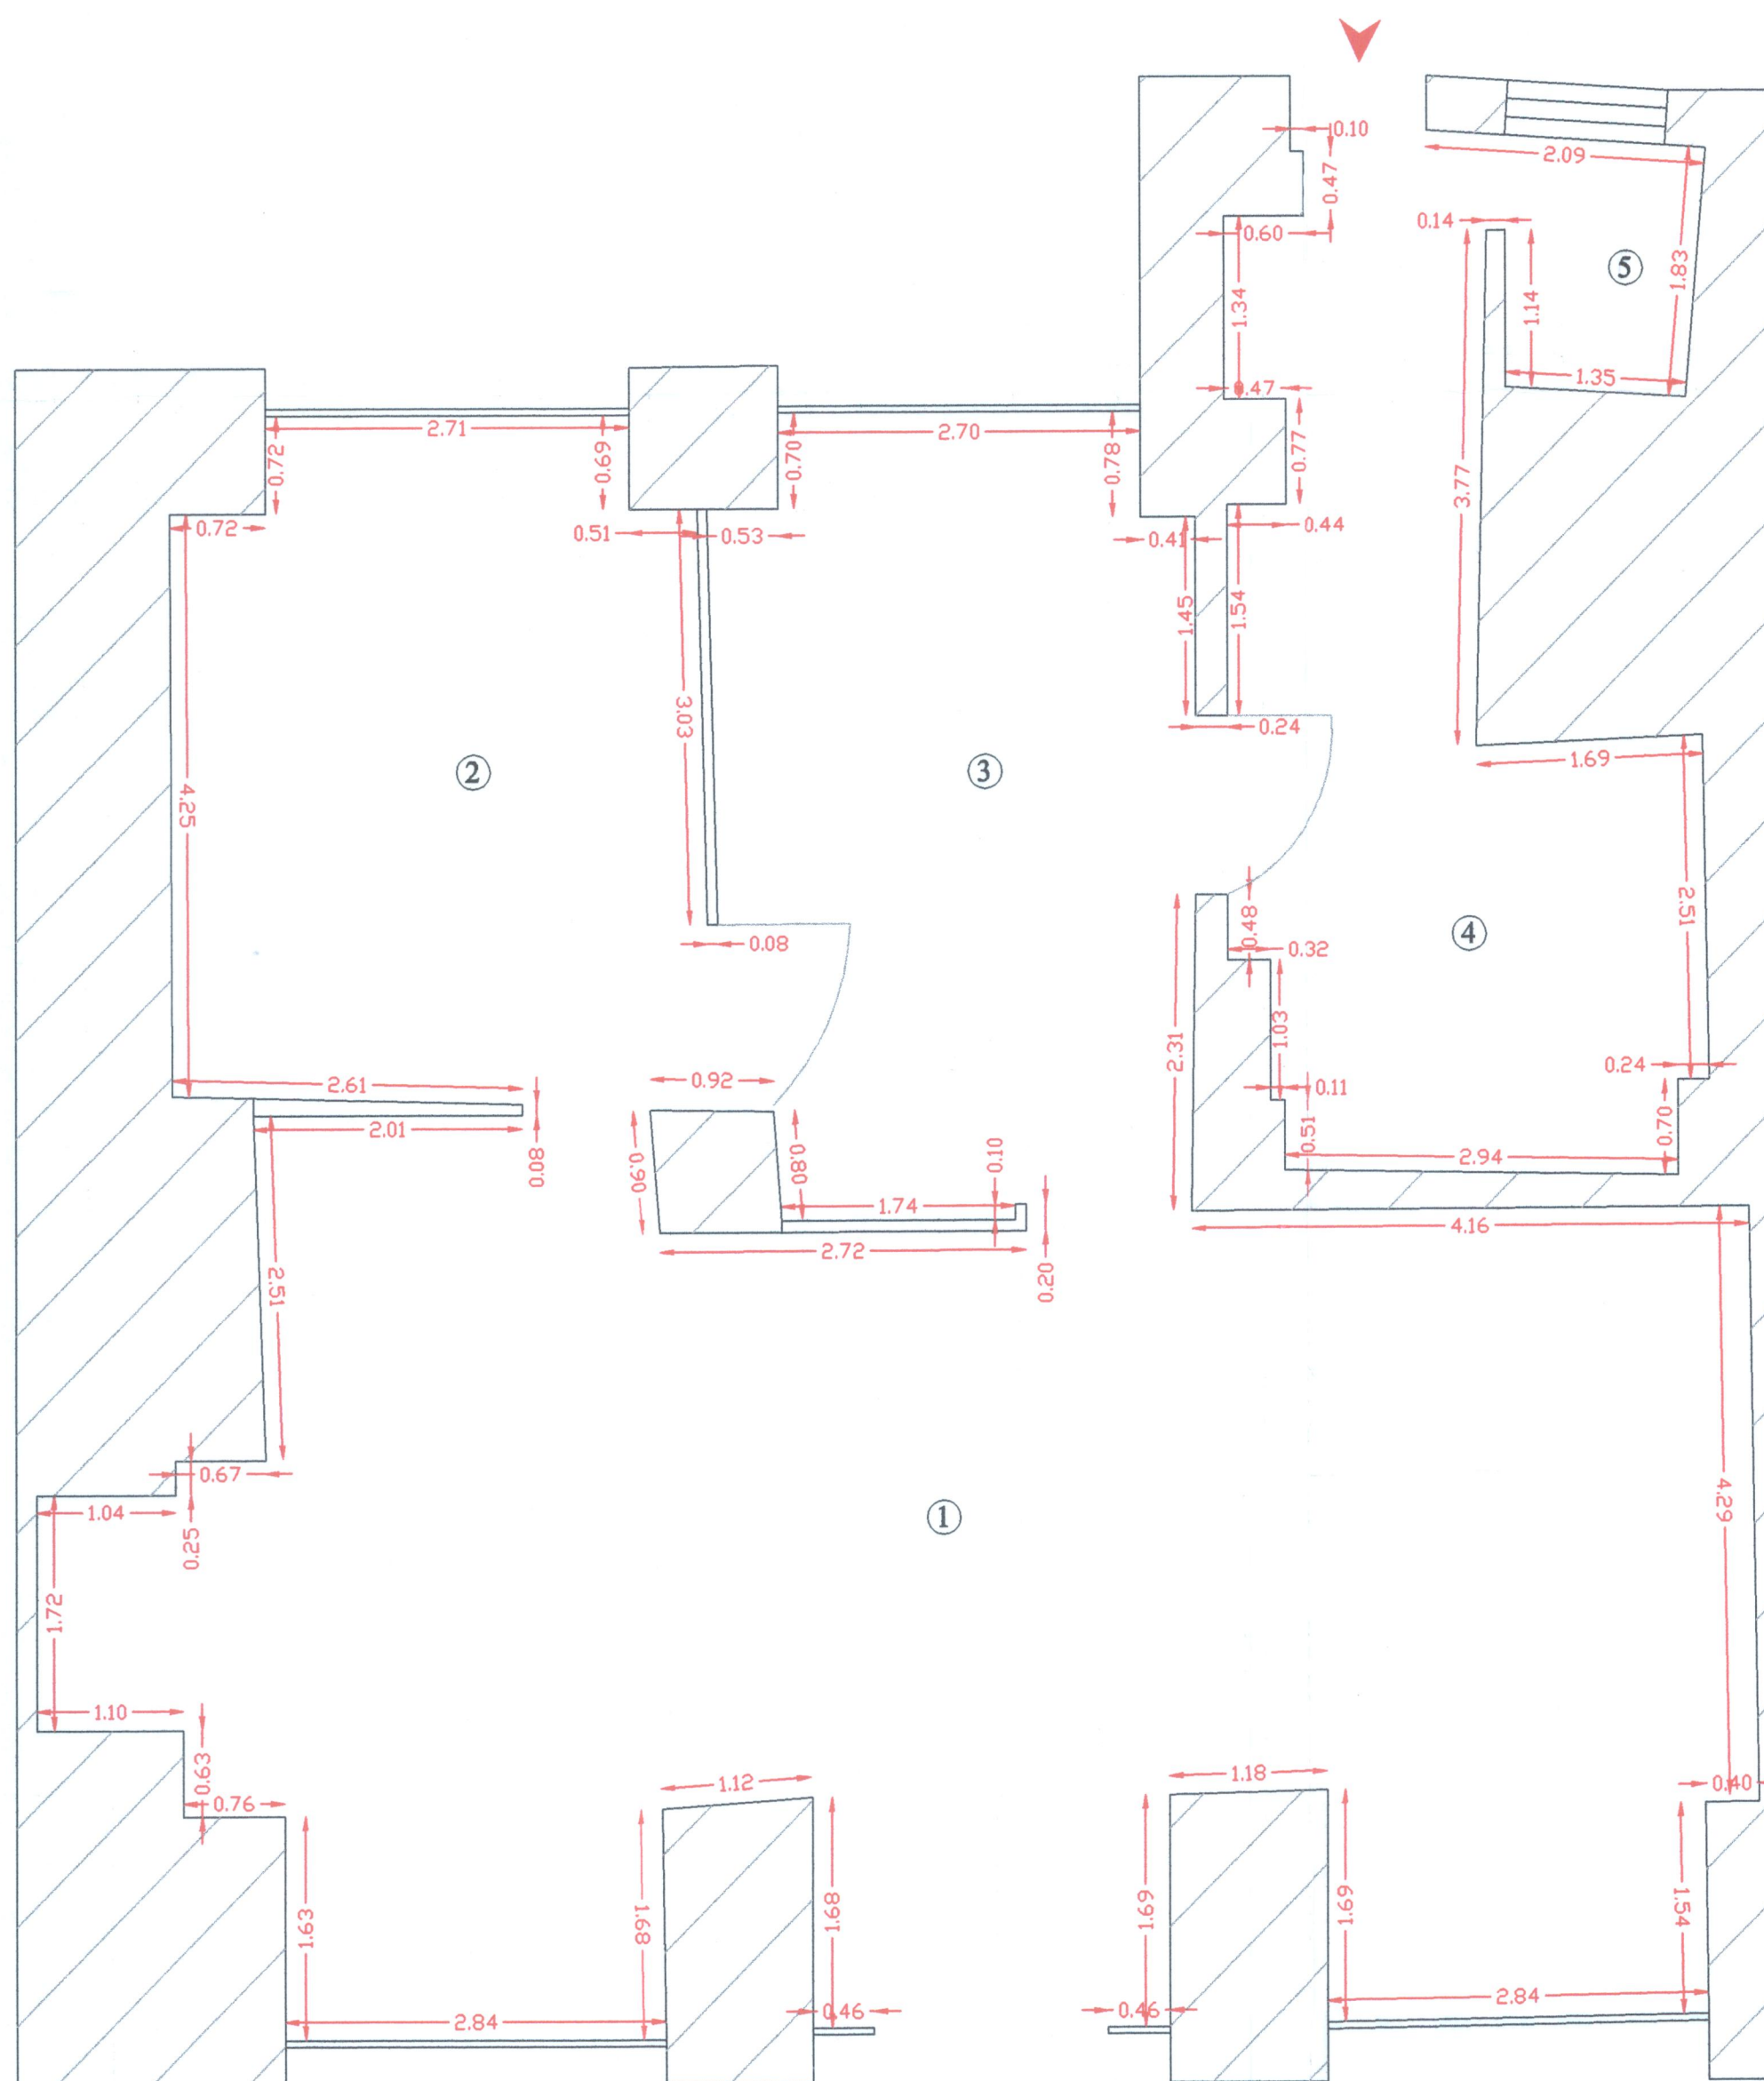

Numar incapere	Denumire incapere	Suprafata utila (mp)
1	Spatiu comercial	66.76
2	Spatiu depozitare	19.11
3	Spatiu depozitare	20.22
4	Spatiu depozitare	18.62
5	Spatiu depozitare	2.65
Total suprafata utila		127.36

$S = 127.36 \text{ mp}$

Numele si prenumele executantului: ing. PREDOIU MIHAI
Semnatura si stampila

[Handwritten signature]



Data 30.05.2000