


RELEVU APARTAMENT

Scara 1:100

Nr. Cadastral al terenului	Suprafața(mp)	Adresa imobilului:	
251431		Calea Victoriei, nr. 83-85, bloc B, parter, Spatiu comercial 1	
Cartea Funciară colectivă nr	251431-C1	UAT	Sector 1, Mun. Bucuresti
Cod unitate individuală (UI)	U18	CF individuală	251431-C1-U18

117964 / 2022

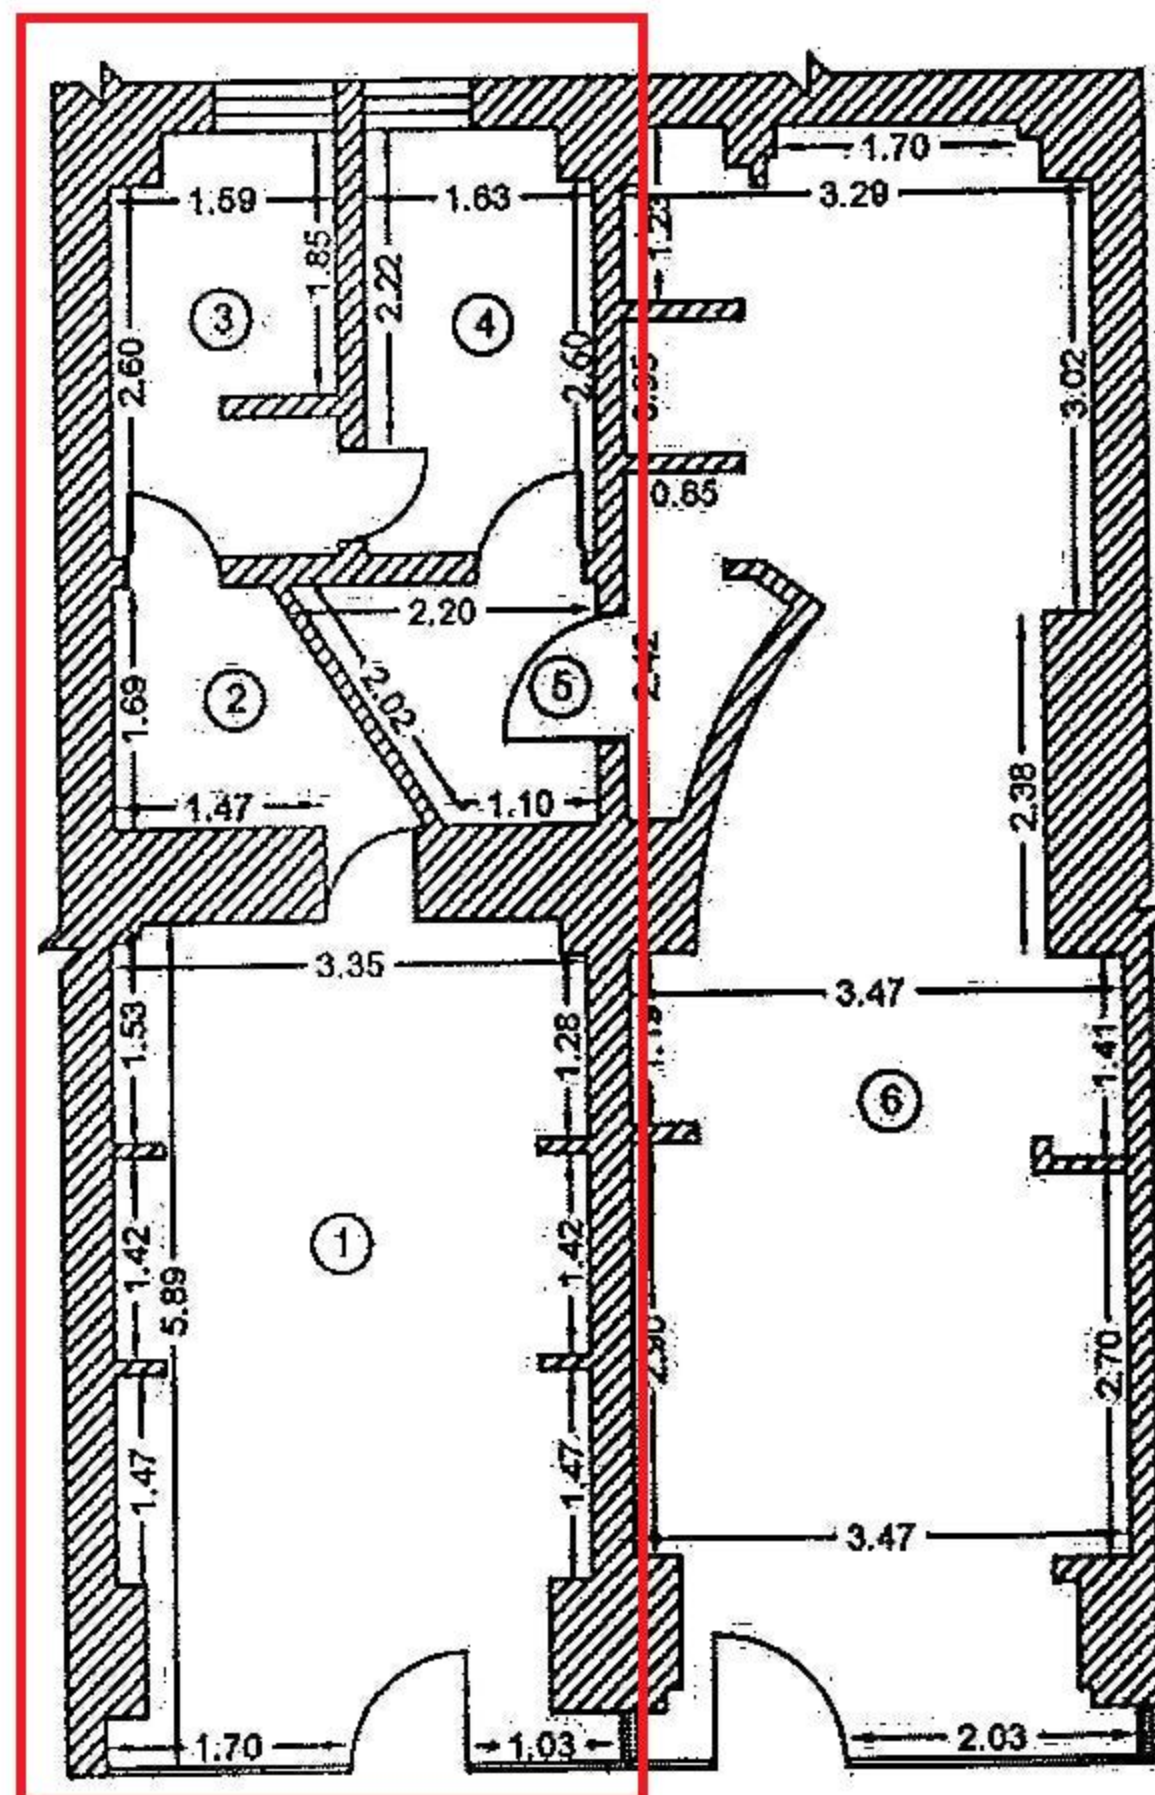

Nr. Încăpere	Denumire Încăpere	Suprafața(mp) utilă(mp)
1	Spatiu vanzare	19.4
2	Camera	3.1
3	Grup sanitar	4.6
4	Depozit	4.9
5	Camera	3.0
6	Spatiu vanzare	35.5
Suprafață utilă = 70.5 mp		
Suprafață totală = 70.5 mp		
Executant, S.C. ReGe CAD S.R.L. prin Ing. Talpeanu Marian office@regecad.ro, Tel:0722327135		Data: 15.07.2022
Andreea-Domnica Raiciu Receptionat.		Semn digital de Andreea-Domnica Raiciu Data: 2022.10.19 11:29:12 +03'00'

Marian
TalpeanuDigitally signed by
Marian Talpeanu
Date: 2022.10.12
15:17:26 +03'00'