



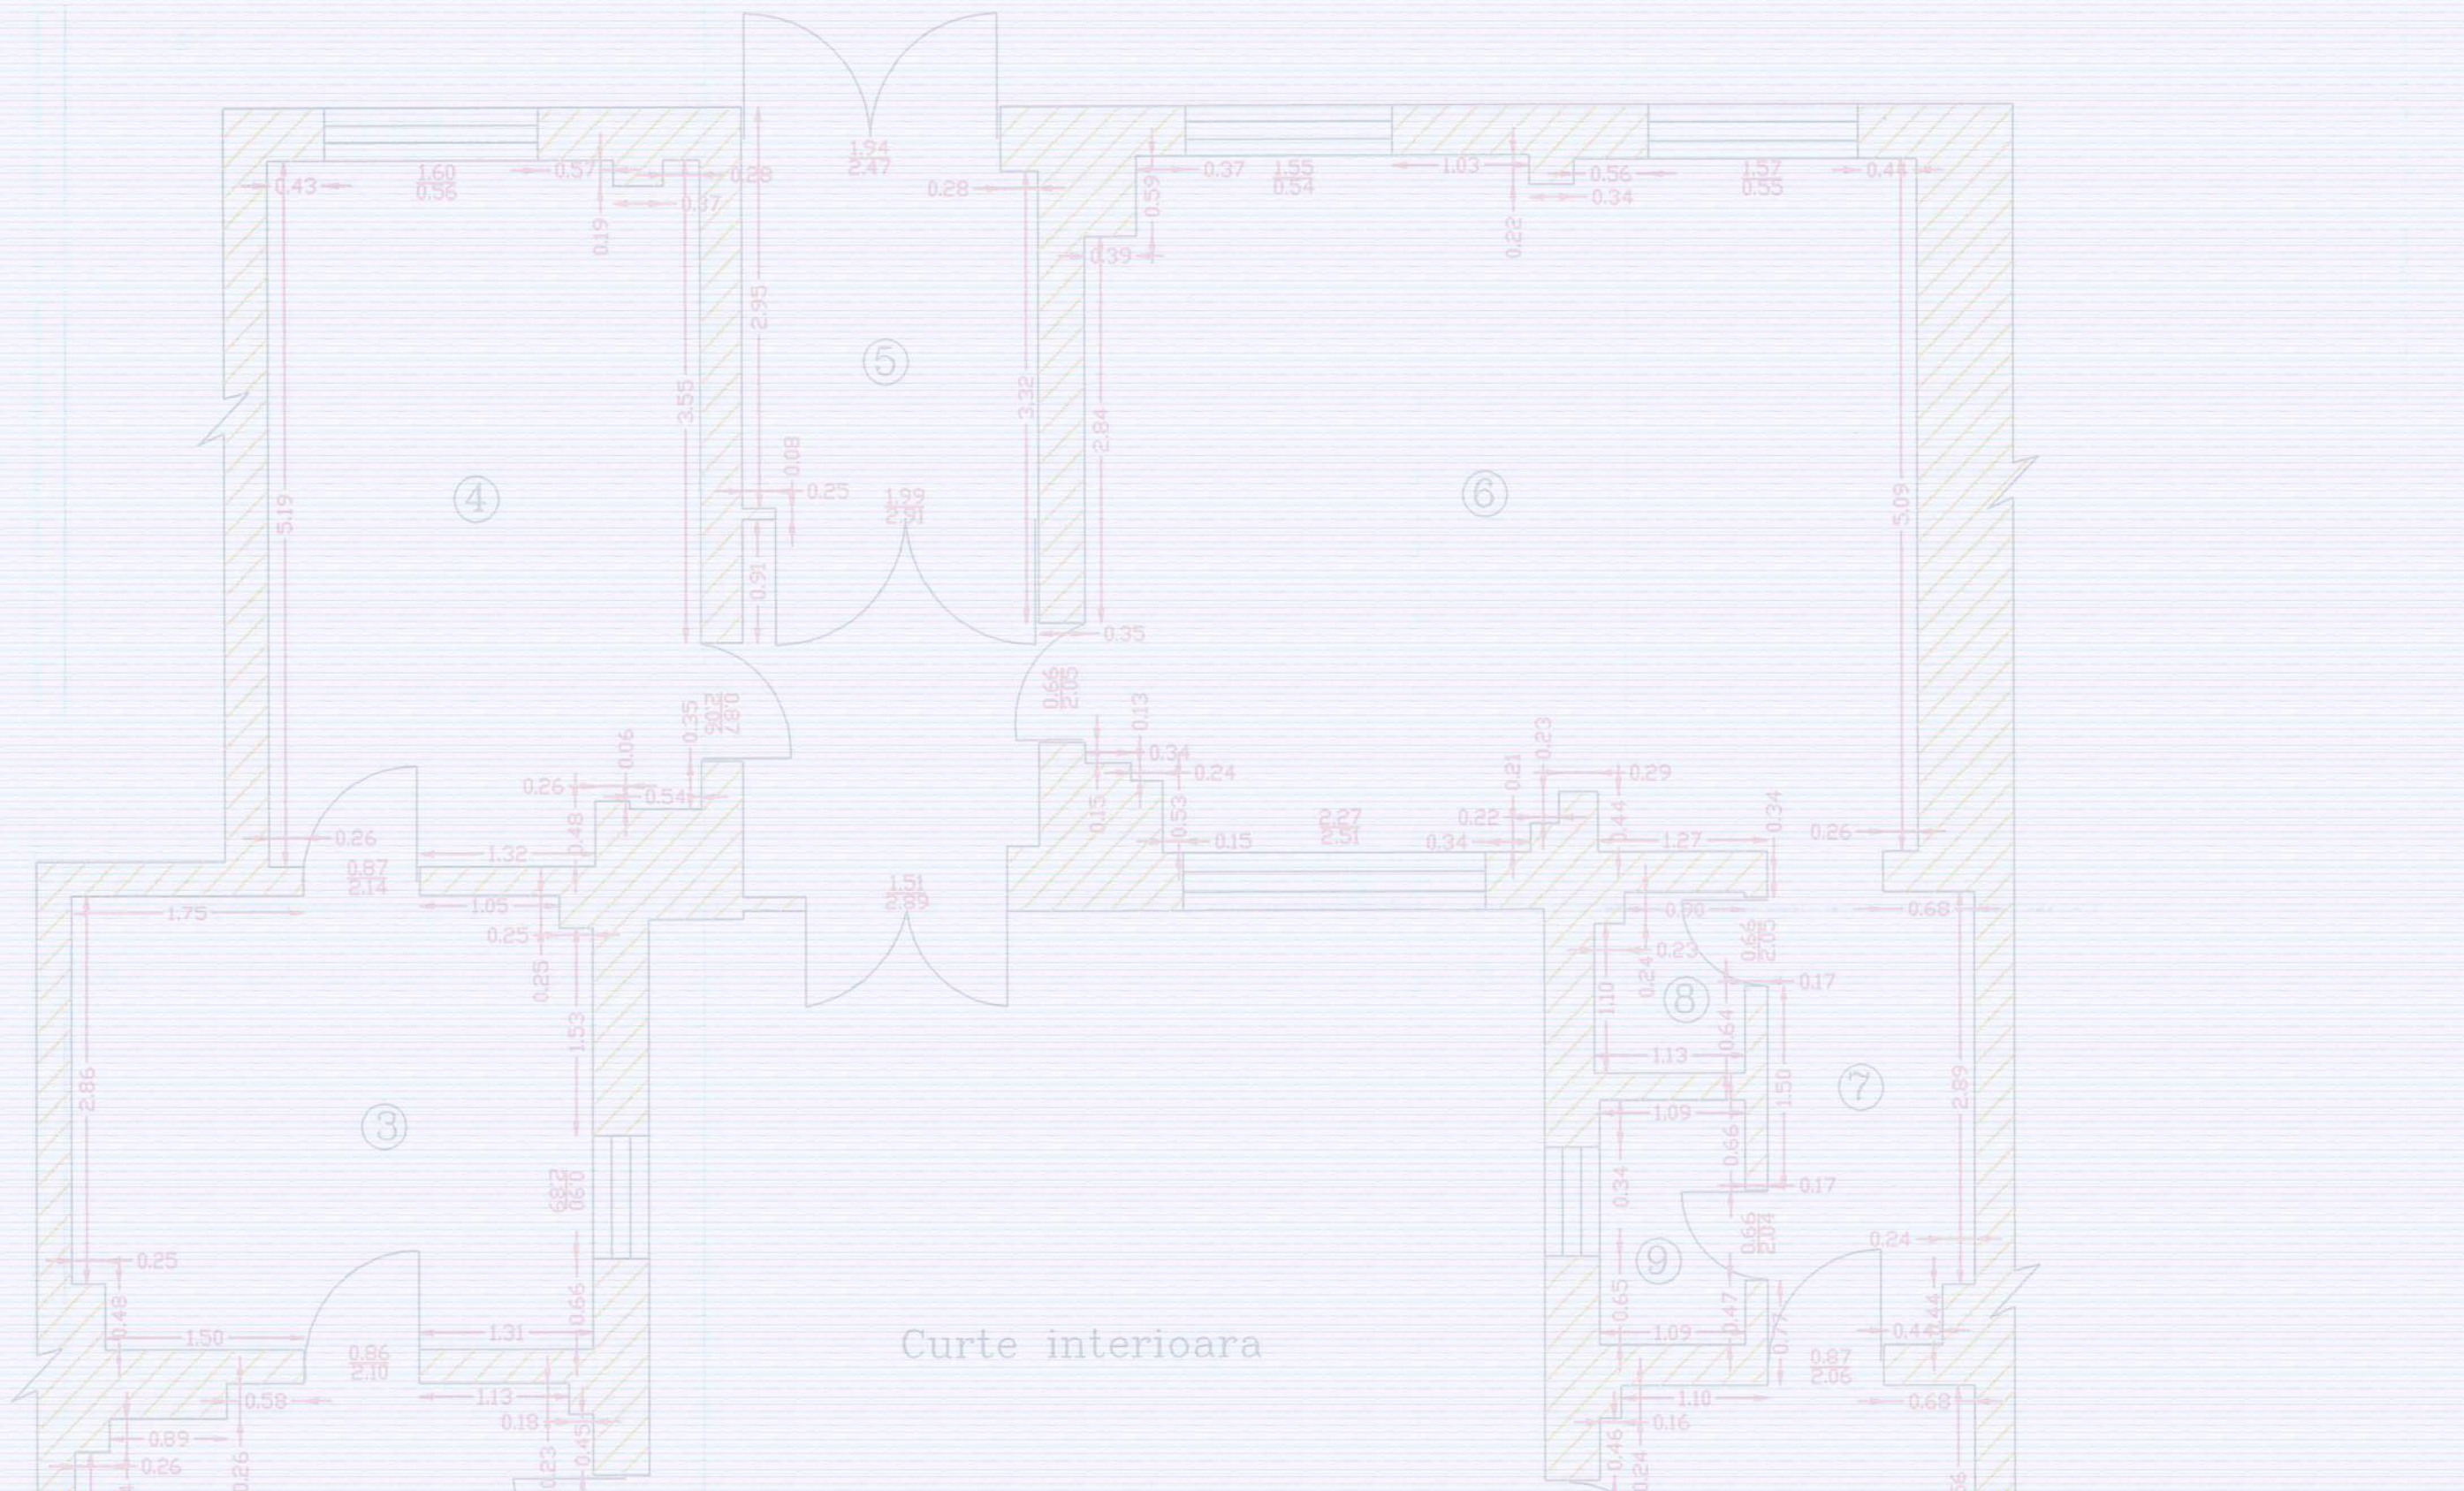

RELEVEU
SPATIU COMERCIAL 2 - parter
Scara 1:50

Judetul MUNICIPIUL BUCURESTI
Teritoriul adm. SECTOR 1
Cod SIRUTA 179141
Adresa
Cal. DOROBANTILOR Nr. 116-122
Nr. cadastral 19/0.2

Numele si prenumele proprietarului
SC METEOR SA
Adresa
STR. FRANCEZA NR. 2-4
SECTOR 3

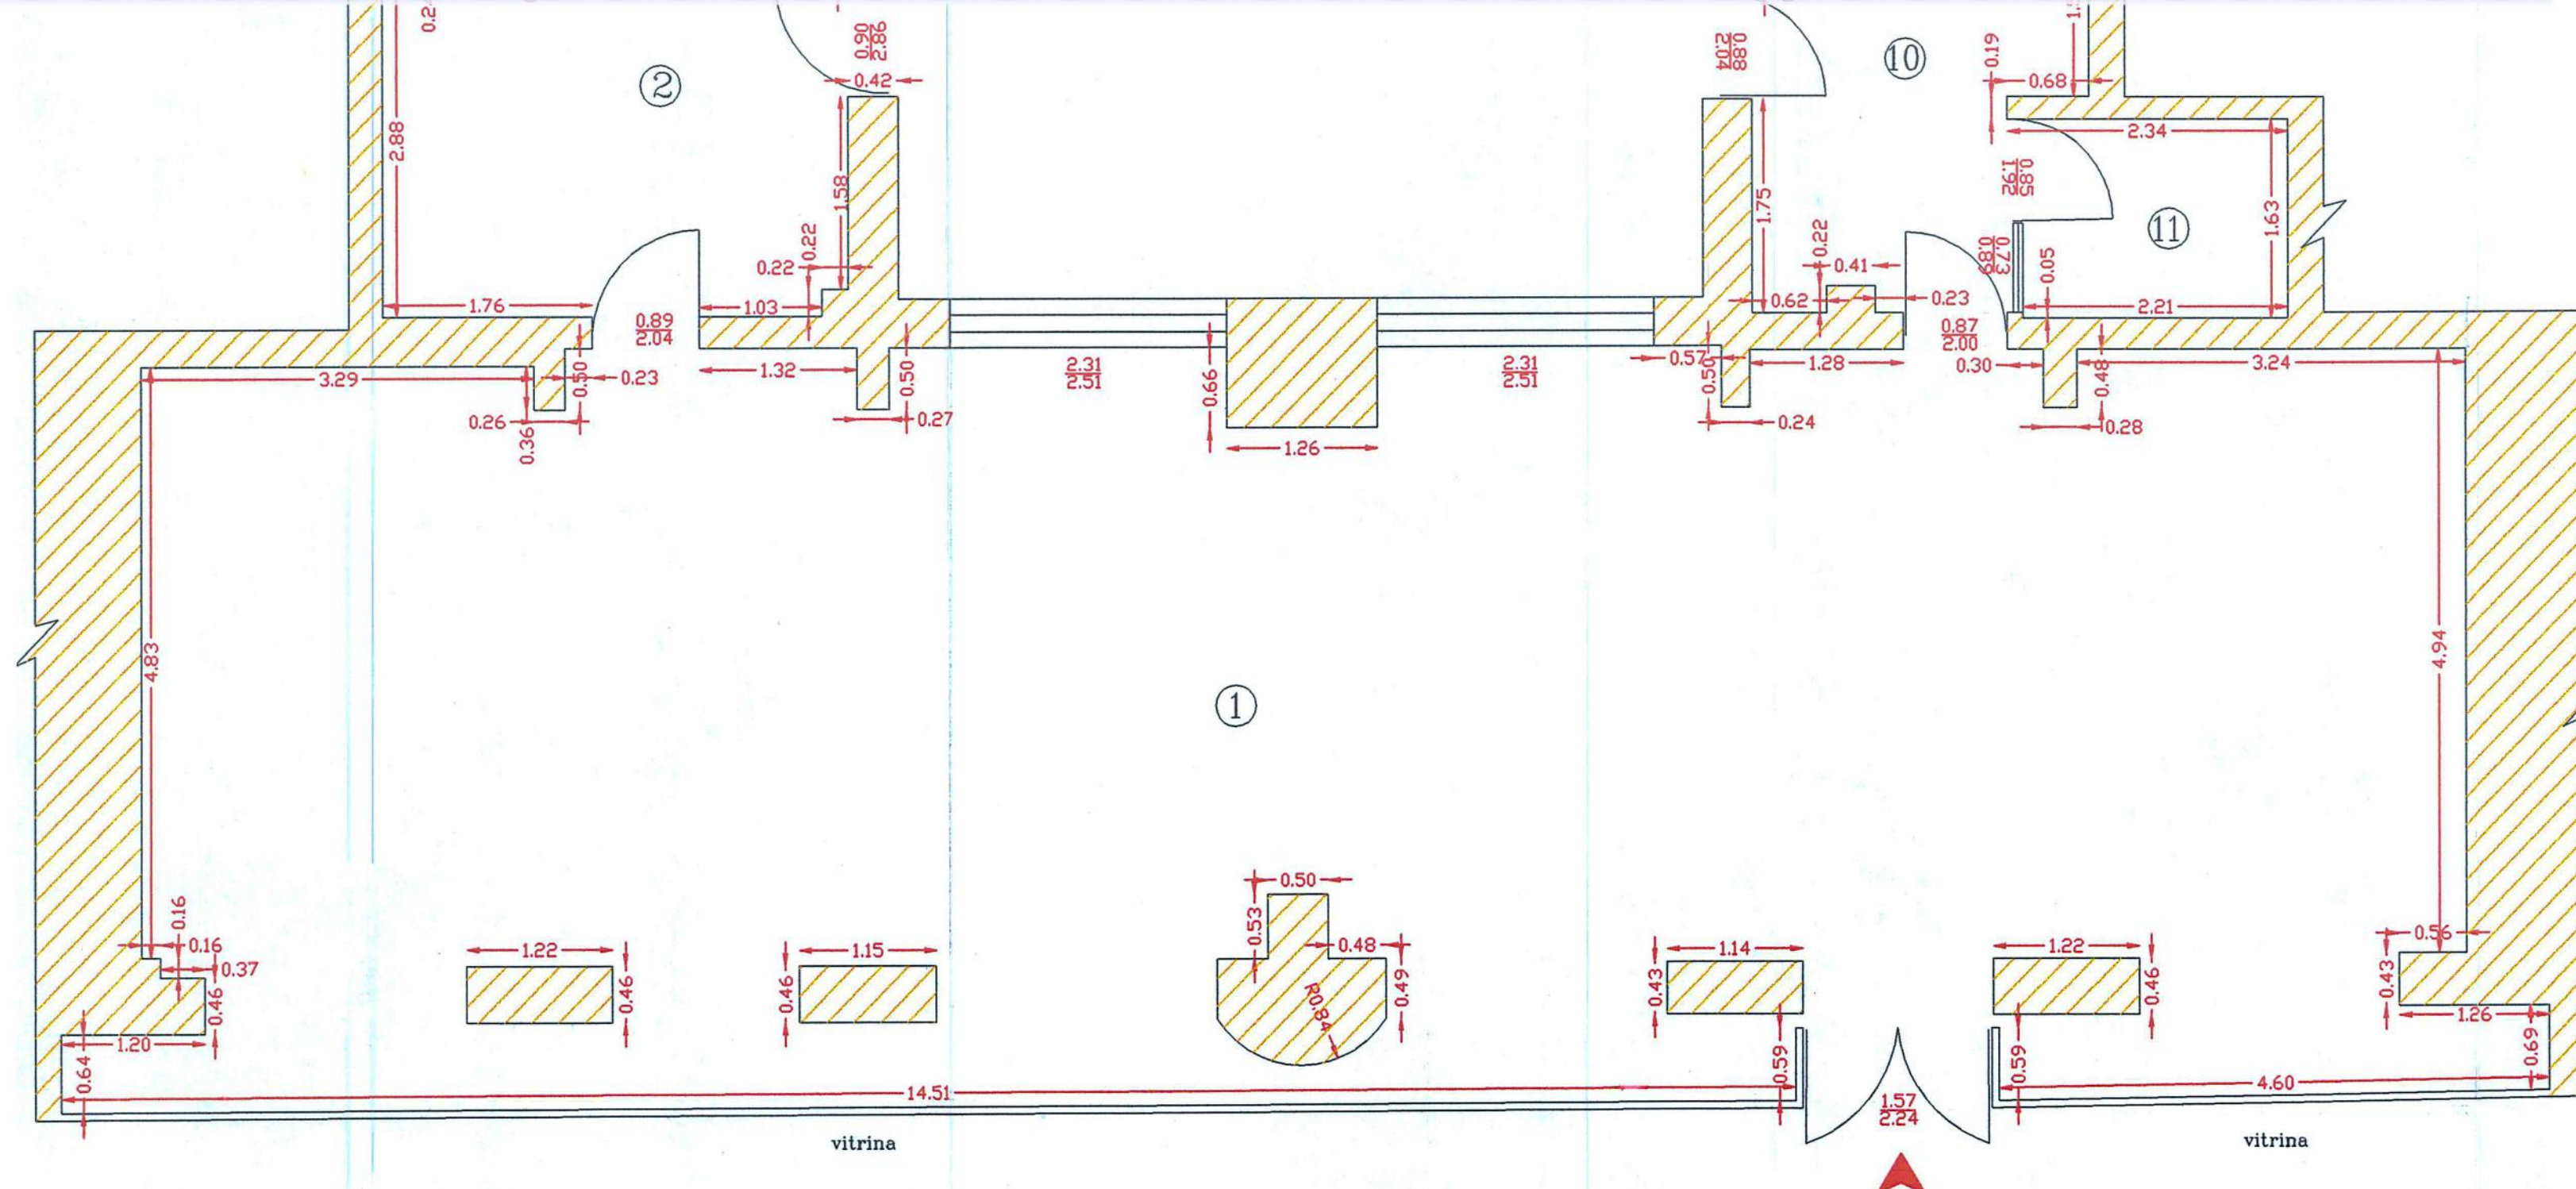

Suprafață: 145,87 mp

Numele si prenumele executantului: teh. N. Ionescu
Semnatura si stampila
Data 30.08.2000