


RELEVU SPATIU COMERCIAL
Scara 1:100
Anexa nr. 1.37 la regulament

| Nr. Cadastral al terenului | Suprafata(mp) | Adresa imobilului: | |
|-------------------------------|---------------|--|--------------------------|
| 251845-C1-U14 | | Sos. Nicolae Titulescu, nr.121, bl. 2, parter, Spatiu Comercial 9 | |
| Cartea funciara colectiva nr. | 251845-C1 | UAT | Sector 1, Mun. Bucuresti |
| Cod unitate individuala (UI) | U14 | CF individuala | 251845-C1-U14 |

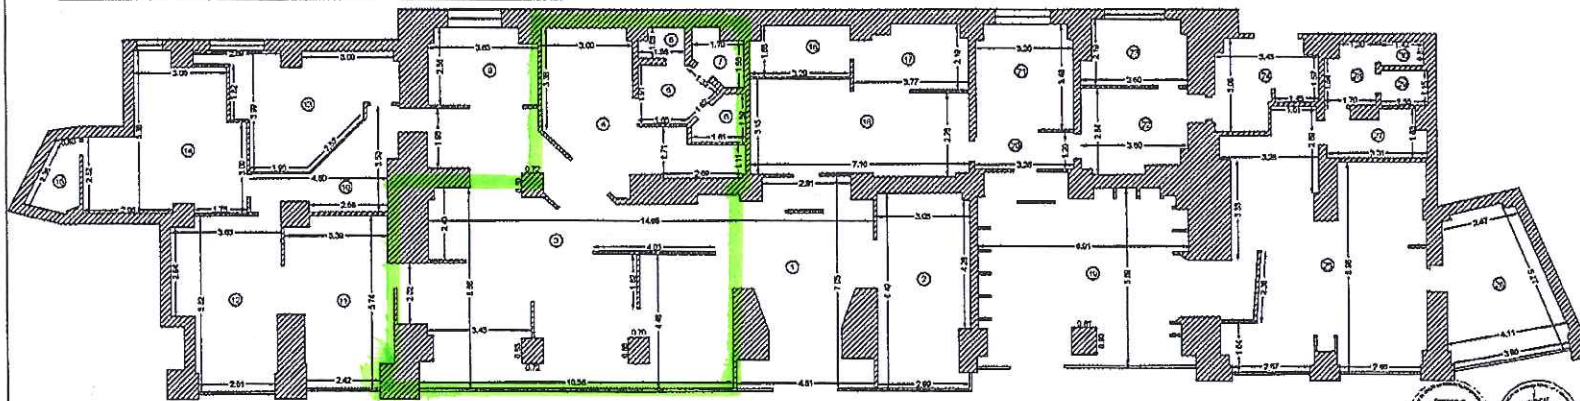

| Nr. Incapea | Denumire Incapea | Suprafata utila(mp) |
|--|--|---------------------|
| 1 | Spatiu comercial | 24.4 |
| 2 | Spatiu comercial | 19.2 |
| 3 | Spatiu comercial | 78.1 |
| 4 | Spatiu comercial | 19.7 |
| 5 | Grup sanitar | 4.5 |
| 6 | Grup sanitar | 2.4 |
| 7 | Grup sanitar | 2.6 |
| 8 | Grup sanitar | 1.5 |
| 9 | Spatiu comercial | 9.0 |
| 10 | Hai | 10.7 |
| 11 | Spatiu comercial | 18.1 |
| 12 | Spatiu comercial | 18.4 |
| 13 | Spatiu comercial | 16.9 |
| 14 | Spatiu comercial | 21.9 |
| 15 | Spatiu comercial | 3.2 |
| 16 | Spatiu comercial | 5.5 |
| 17 | Spatiu comercial | 7.8 |
| 18 | Spatiu comercial | 21.5 |
| 19 | Spatiu comercial | 44.2 |
| 20 | Spatiu comercial | 4.5 |
| 21 | Spatiu comercial | 11.0 |
| 22 | Spatiu comercial | 10.3 |
| 23 | Spatiu comercial | 7.1 |
| 24 | Spatiu comercial | 8.7 |
| 25 | Spatiu comercial | 45.9 |
| 26 | Spatiu comercial | 17.7 |
| 27 | Hai | 4.9 |
| 28 | Grup sanitar | 3.4 |
| 29 | Grup sanitar | 1.8 |
| 30 | Grup sanitar | 1.2 |
| Suprafata utila = 445.9 mp | | |
| Suprafata totala = 445.9 mp | | |
| Executant: S.C. RaGe CAD S.R.L. prin Ing. Talpeanu Marian 10244772022 | | Data: 07.07.2022 |
| Andreea- Domnica Raicu | Simnet digital de Andreea Domnica Raicu Data:2022.07.13 16:13:15 +03'00' | Data: |

Marian
Talpeanu