


RELEVEU SPATIU COMERCIAL 3

Scara 1:50

Judetul MUNICIPIUL BUCURESTI
Teritoriul adm. SECTOR 5
Cod SIRUTA 179 187
Adresa
Sos. Alexandriei, nr.16
bloc L4, parter
Nr. cadastral 179/03

Numele si prenumele proprietarului:
S.C. UNIVERSAL S.A.
Adresa
Pasaj Nicolae Selari, nr.3-5
Loc. BUCURESTI
Sector 3

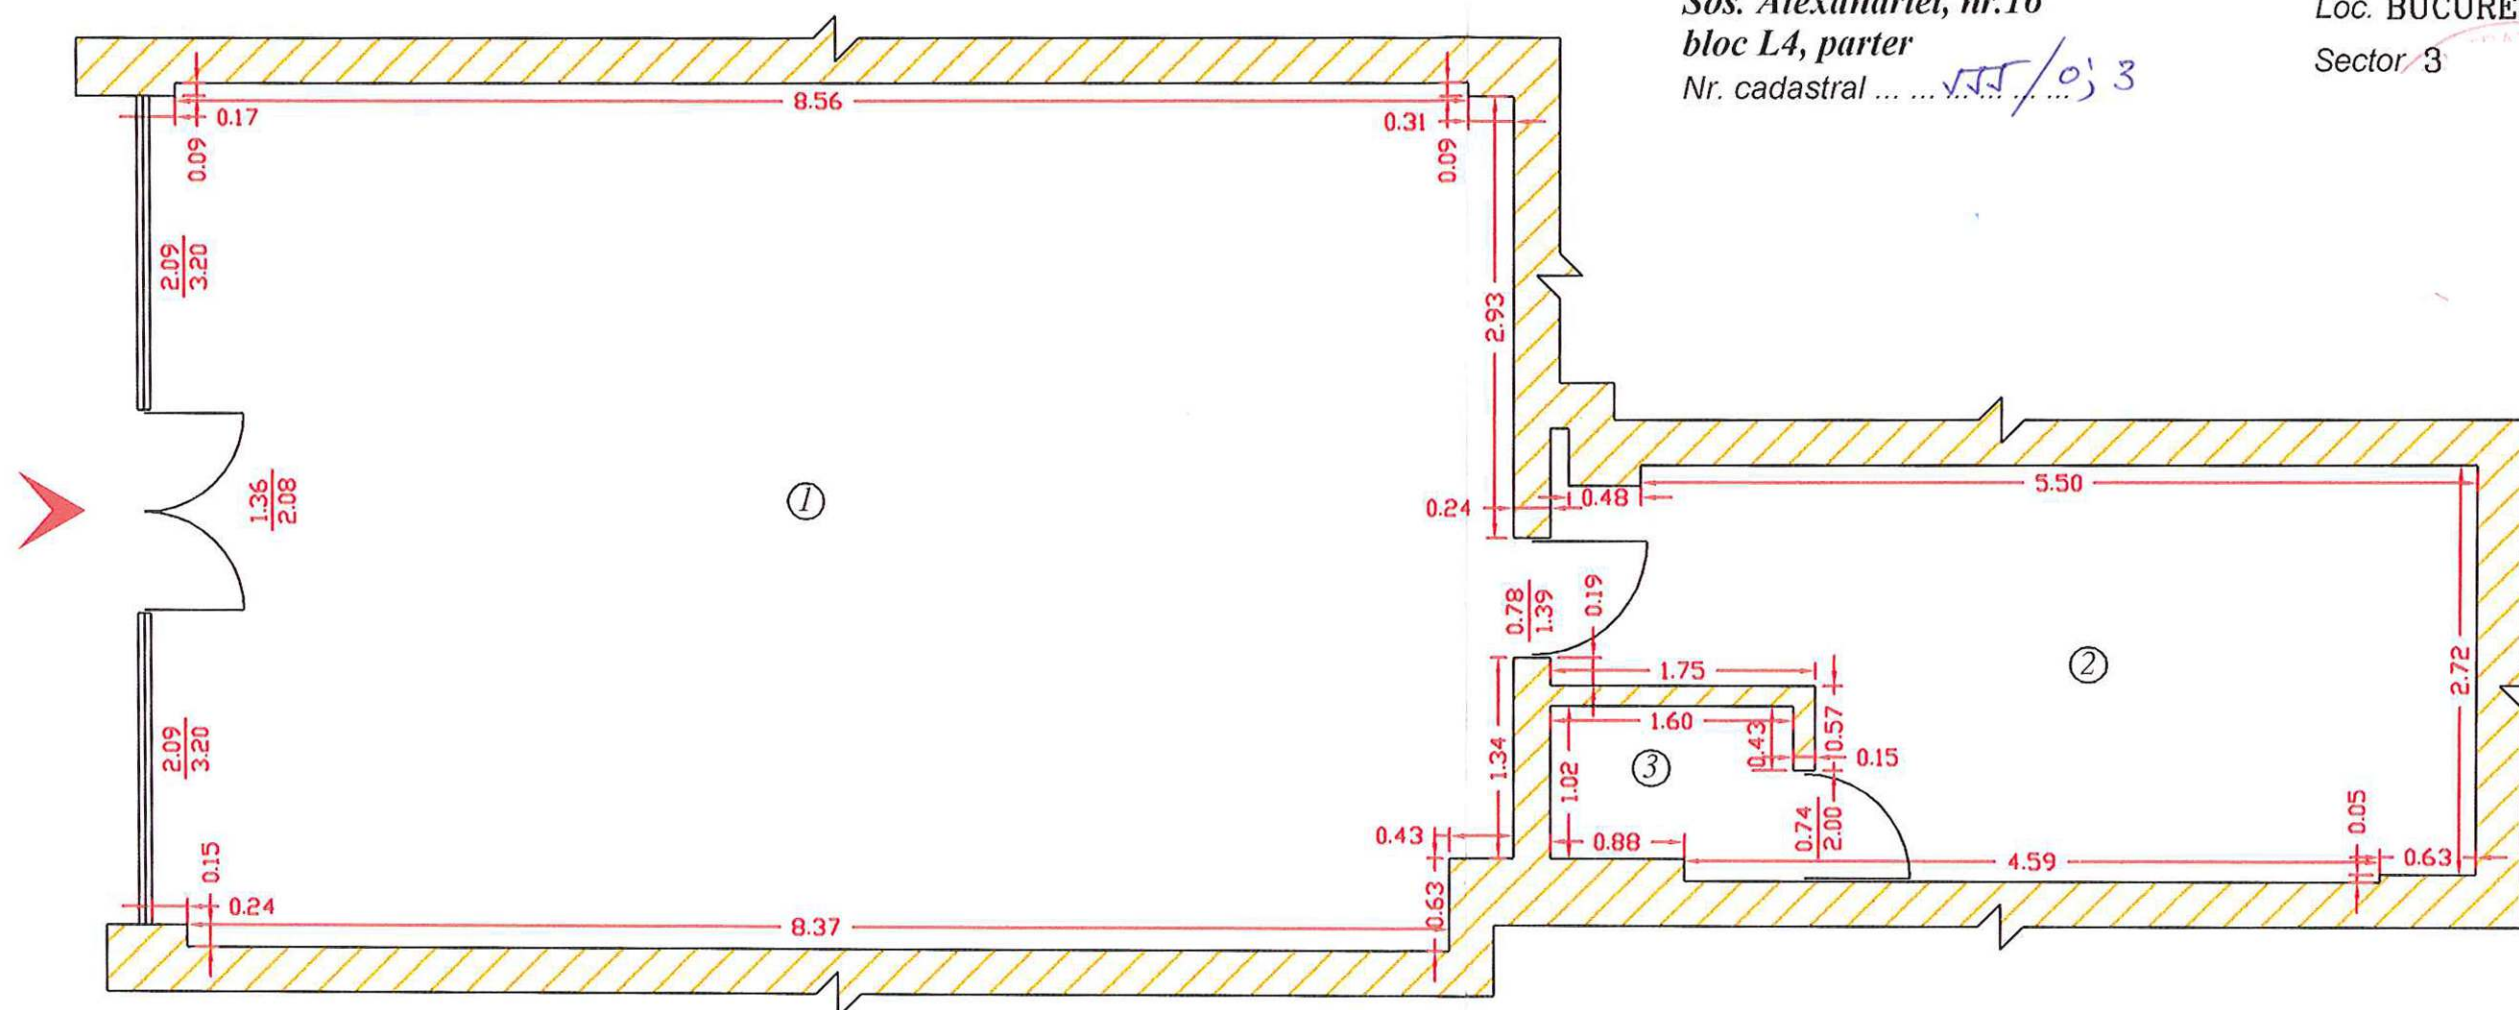

Numar incapere	Denumire incapere	Suprafata utila (mp)
1	Spatiu de prezentare	51.83
2	Depozit	14.53
3	Grup sanitar	1.74
Total suprafata utila		68.10

Numele si prenumele executantului: **Ing. PREDOIU MIHAI**
Semnatura si stampila