


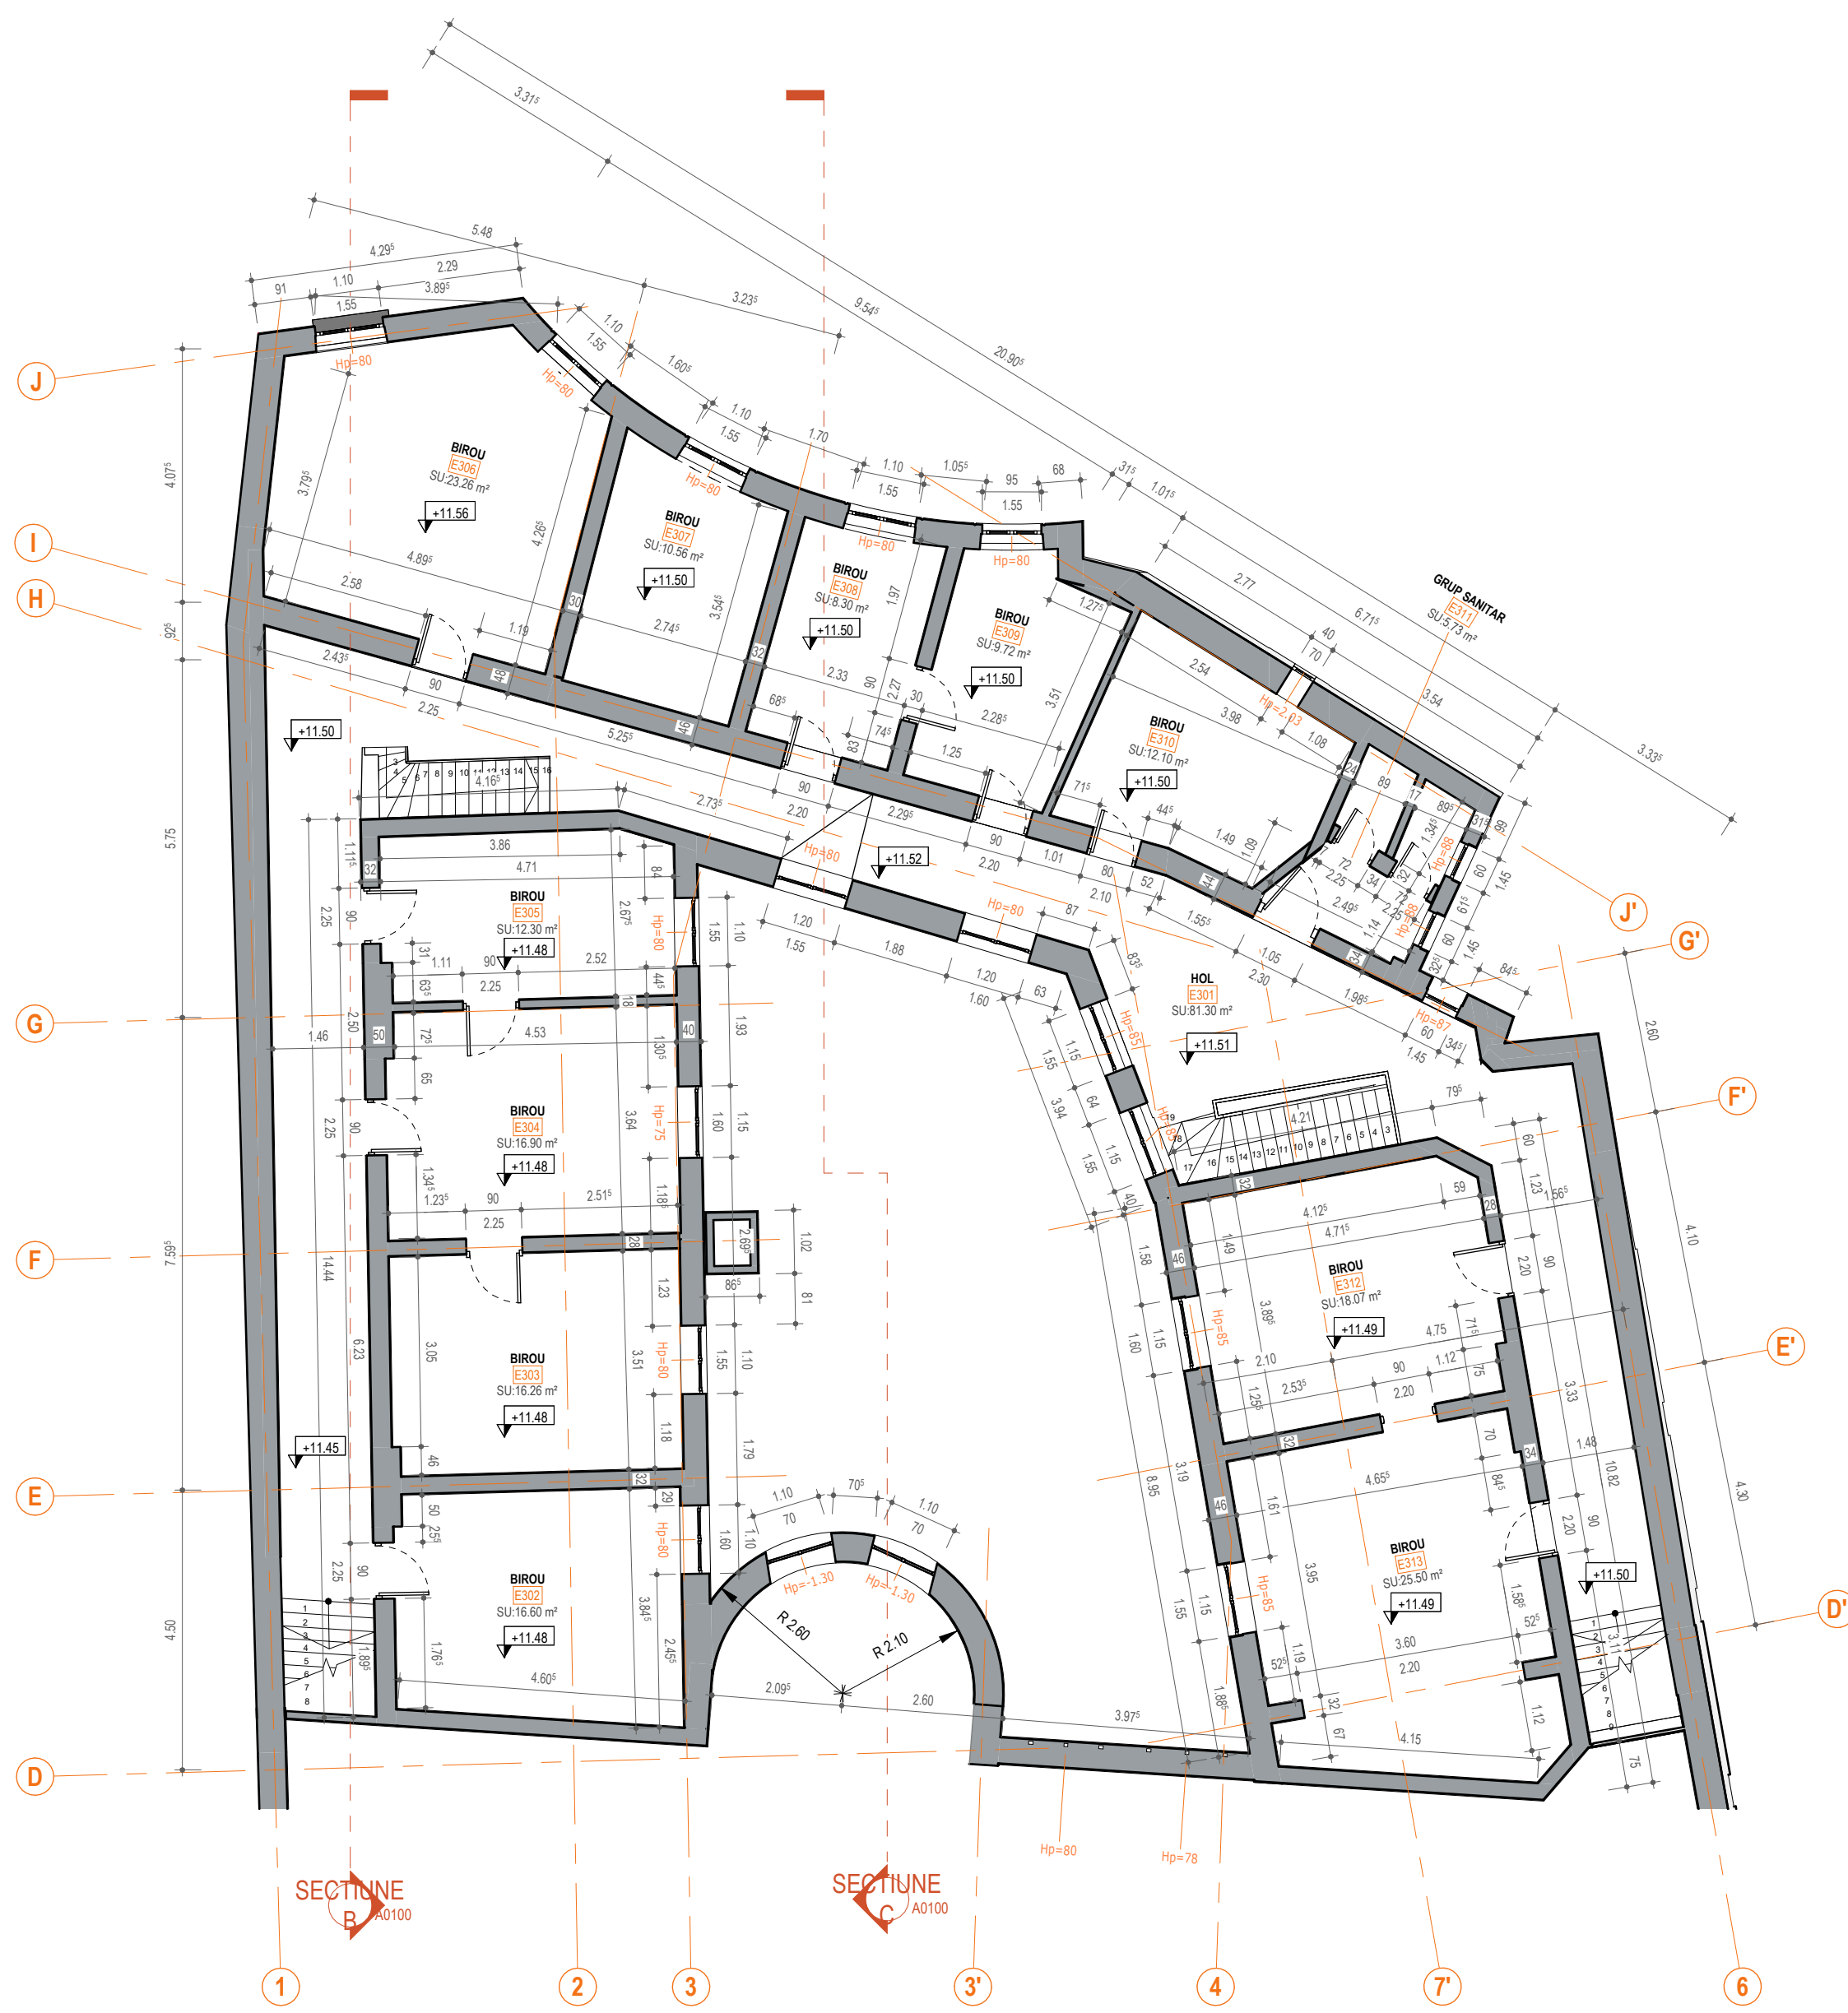

BORDEROU INCAPERI ETAJ 3			
NUMAR	DENUMIRE	INALTIME INCAPERE	SUPRAFATA
E301	HOL	2.795	81.30 m ²
E302	BIROU	2.800	16.60 m ²
E303	BIROU	2.800	16.26 m ²
E304	BIROU	2.800	16.90 m ²
E305	BIROU	2.800	12.30 m ²
E306	BIROU	2.810	23.26 m ²
E307	BIROU	2.810	10.56 m ²
E308	BIROU	2.810	8.30 m ²
E309	BIROU	2.810	9.72 m ²
E310	BIROU	2.810	12.10 m ²
E311	GRUP SANITAR	2.820	5.73 m ²
E312	BIROU	2.795	18.07 m ²
E313	BIROU	2.795	25.50 m ²
Total: 13			256.61 m ²

- Elemente existente din zidarie
 - Elemente existente din beton armat
 - Elemente existente din beton
 - ▲ Intrare principală
 - Lipsă acces scanare
- Relevul a fost realizat în urma scarării 3D a construcției.
Funcțiuni incaperi conform Documentatiei Cdastrale,
N.C. 219756-C1-U5

Revizia Nr.:
Revision No.:

Data:
Date:

Emisă de:
Issued by:

Descriere:
Description:

PROIECTANT GENERAL / GENERAL DESIGNER:

POPP & ASOCIAȚII
BIM TECHNOLOGIES

Sediu social:București, sector 1, Calea Grivitei nr. 136, corp clădire B, etaj 1, camera E118
Reg. com. J40/8383/27.04.2007

Punct de lucru București:
Calea Grivitei Nr. 136, Sector 1, Bucuresti E-mail:bim@p-a.ro

PROIECTANT DE SPECIALITATE / DESIGNER:

POPP & ASOCIAȚII
BIM TECHNOLOGIES

Sediu social:București, sector 1, Calea Grivitei nr. 136, corp clădire B, etaj 1, camera E118
Reg. com. J40/8383/27.04.2007

Punct de lucru București:
Calea Grivitei Nr. 136, Sector 1, Bucuresti E-mail:bim@p-a.ro

BENEFICIAR / BENNEFICIARY: METEOR S.A.

PROIECT NR.: 66/07.05.2025

TITLU PROIECT/
PROJECT NAME:

Scanare laser 3D si elaborare relevu

Str. Franceza 2-4, Sector 3, Mun. Bucuresti

SEF PROIECT
PROJECT MANAGER

arh. Adriana Dimache

SCANARE 3D
3D SCANNING

teh. Levent Andreica

DESENAT
DRAWN

ing. Gabriela Simionescu

APROBAT
APPROVED

ing. Tiberiu Visan

TITLU PLANȘĂ/ SHEET NAME

PLAN ETAJ 3

SCARA
SCALE

1 : 100

R L V

0 0

A 0 1 0 5

0 0 2 4 0 6 2 0 2 5

FAZĂ / PHASE:

CORP / BLD.:

COD PLANȘĂ / PLAN NUMBER:

REV:

DATA/DATE

COPYRIGHT © by Popp&Asociatii SRL All Rights Reserved

Nici o parte din acest document nu poate fi copiat, modificată sau multiplicată fără acordul scris al Popp&Asociatii SRL. Orice modificare a acestui document fără acordul scris al Popp&Asociatii SRL îl va anula în mod automat.

No part of this document may be reproduced, modified or multiplied w/o the prior written permission of Popp&Asociatii SRL. Any modifications to this document w/o the written permission of Popp&Asociatii SRL shall render it invalid & unusable.