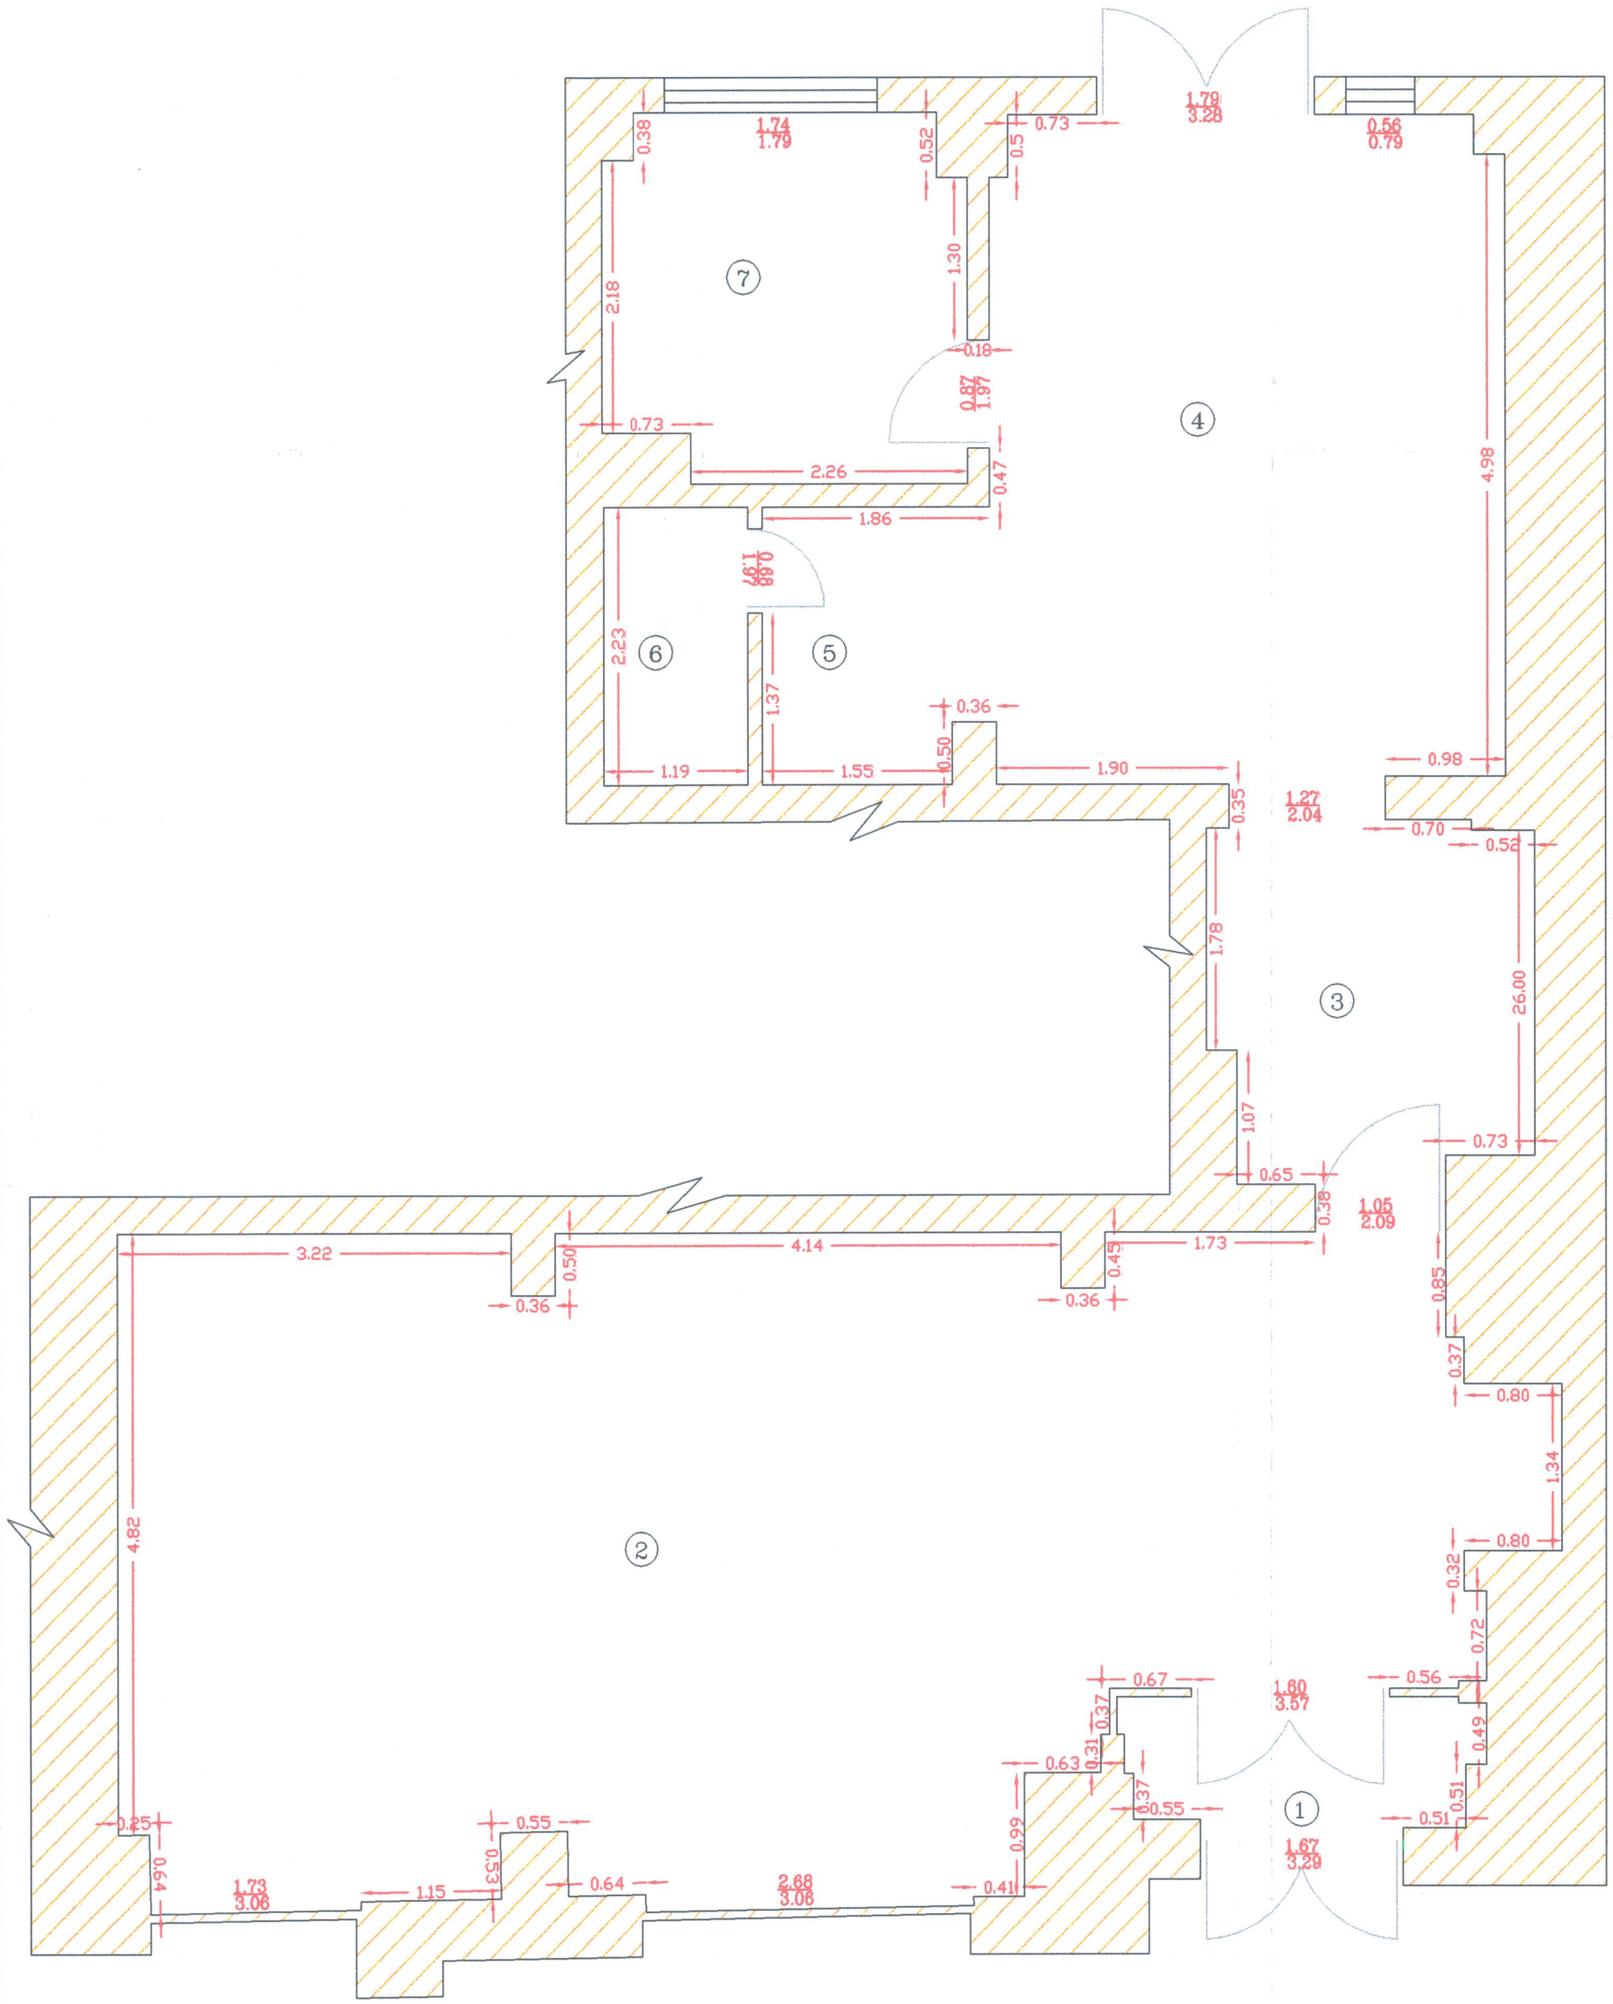


RELEVEU SPATIUL COMERCIAL 3

Scara 1:50

Judetul MUN. BUCURESTI
Teritoriul adm. SECTOR 2
Cod SIRUTA 179 150
Adresa
Sos. Mihai Bravu Nr.140
Blocul D18, parter
Nr. cadastral ... ...

Numele si prenumele proprietarului:
S.C. UNIVERSAL S.A.
Adresa
Pasaj Nicolae Selari, nr.3-5
Loc. BUCURESTI
Sector 3

1549/01/3

OFICIUL DE CADASTRU SI PUBLICITATE IMOBILIARA BUCURESTI – AGENTIA NATIONALA DE CADASTRU SI PUBLICITATE IMOBILIARA
Ing. MIHAELA

Numar incapere	Denumire incapare	Suprafata utila (mp)
1	Windfang	3.25
2	Spatiu desfacere	54.14
3	Hol	7.75
4	Birou	22.79
5	Hol	3.75
6	Wc	2.63
7	Birou	8.36
Total suprafata utila		102.67

MINISTERUL ADMINISTRATIEI PUBLICE
CERTIFICAT DE AUTORIZARE
Seria B Nr. 3374
Categoria D
Ing. PREDOIU MIHAI
ONCGC

Numele si prenumele executantului: ***ing. Mihai Predoiu*** Data 05.10.2004
Semnatura si stampila
... ...