
RELEVEU SPATIU COMERCIAL

Scara 1:50

Judetul MUNICIPIUL BUCURESTI
*Teritoriul adm.*SECTOR 5
Cod SIRUTA 179 187
Adresa
Sos. ALEXANDRIEI, nr. 18
bl. L5, parter
Spatiul comercial 1
Nr. cadastral 1537/0;2

Numele si prenumele proprietarului:
S.C. UNIVERSAL S.A.
Adresa
Pasaj Nicolae Selari, nr.3-5
Loc. BUCURESTI
Sector 3

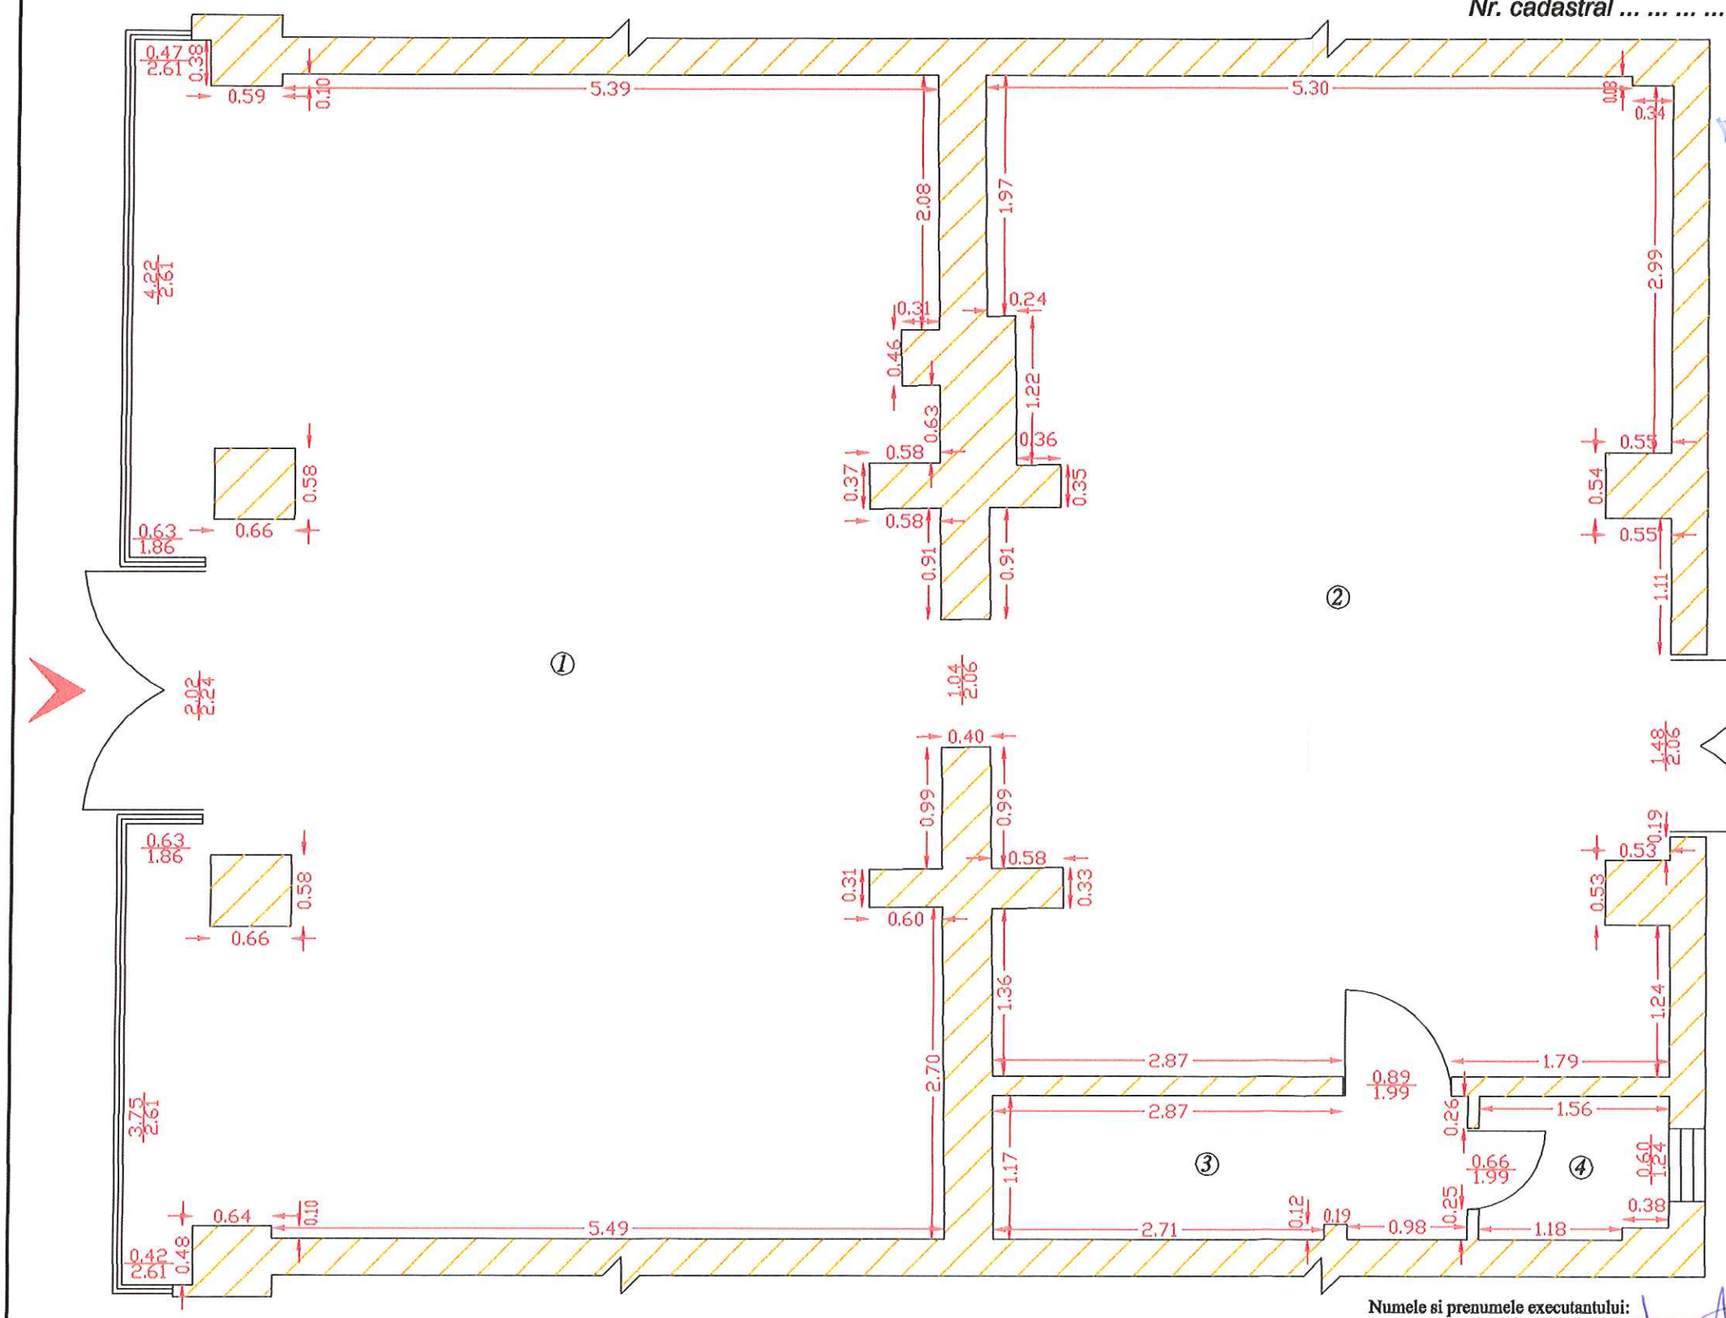

Numar incapere	*Denumire incapare*	*Suprafata utila (mp)*
1	*Spatiu prezentare*	*60.89*
2	*Spatiu prezentare*	*44.51*
3	*Depozit*	*4.52*
4	*Grup sanitar*	*1.79*
Total suprafata utila		*111.71*

OFICIUL NATIONAL DE CADASTRU, GEODEZIE SI CARTOGRAFIE
CERTIFICAT DE AUTORIZARE
Seria B Nr.1174 A,B,C,D
ing. PREDOIU MIHAI
ROMÂNIA

Numele si prenumele executantului: ***Ing. PREDOIU MIHAI***
Semnatura si stampila
... ...

Data 27.03.2002