

RELEVU SPATIU COMERCIAL

Scara 1:50

Judetul MUNICIPIUL BUCURESTI

Teritoriul adm.SECTOR 6

Cod SIRUTA 179 196

Adresa

Bd.IULIU MANIU, nr. 67

bl. 6 , parter

Spatiul comercial 11

Nr. cadastral 468/0;11

Numele si prenumele proprietarului:


S.C. UNIVERSAL S.A.

Adresa

Pasaj Nicolae Selari, nr.3-5

Loc. BUCURESTI

Sector 3

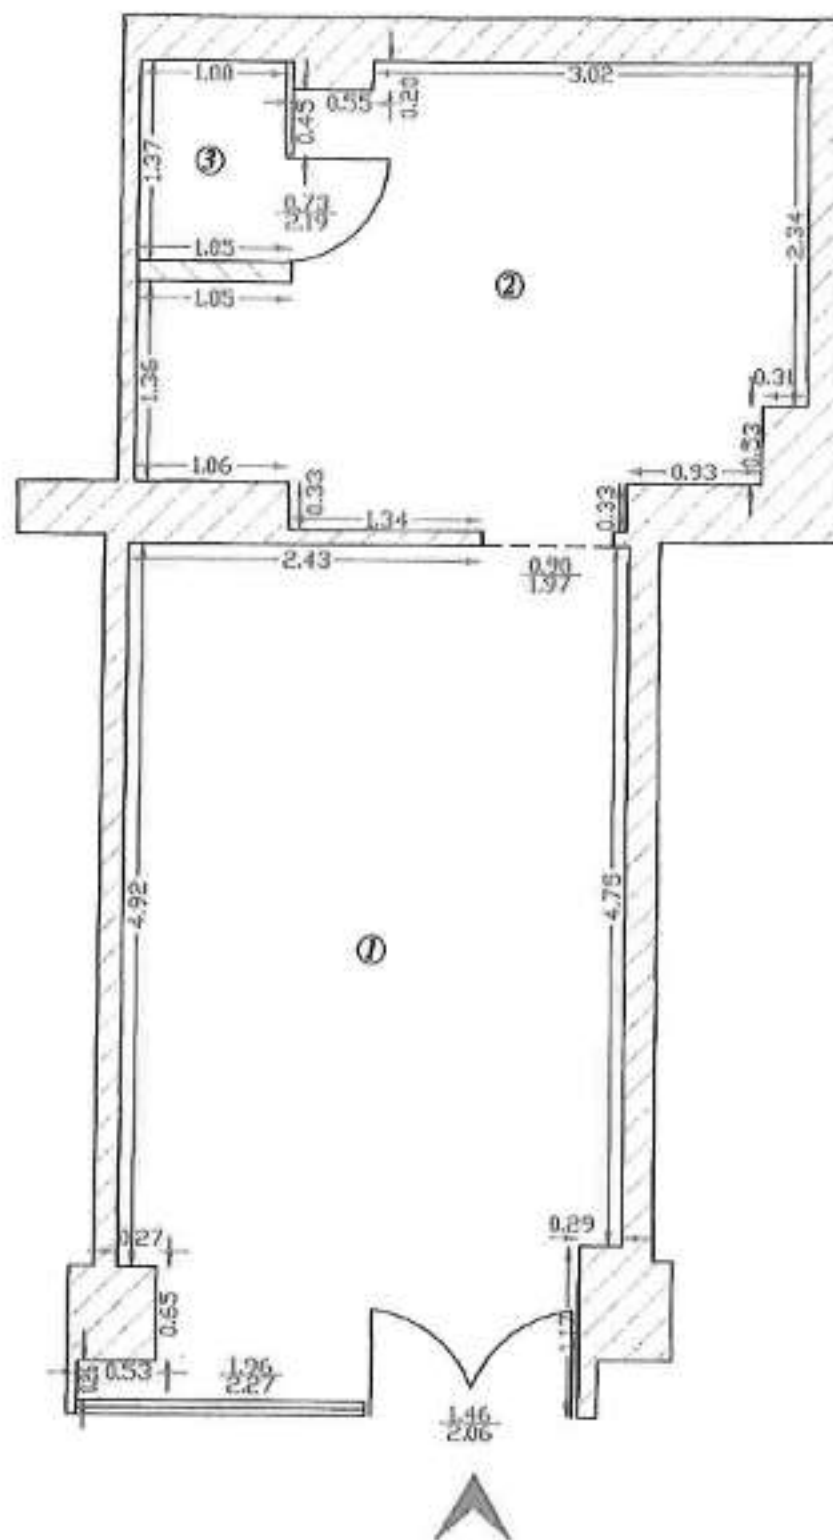

Numar Incapere	Denumire Incapere	Suprafata utila (mp)
1	Spatiu prezentare	19.61
2	Depozit	12.14
3	Grup sanitar	1.37
Total suprafata utila		33.12


Numele si prenumele executantului:
Semnatura si stampila

Ing. PREDOIU MIHAI



Data 09.04.2002

Numar incapere	Denumire incapere	Suprafata utila (mp)
1	Spatiu desfacere	41.22
2	Spatiu desfacere	28.25
3	Hol	15.02
4	Grup sanitar	1.44
5	Depozit	17.29
6	Depozit	17.39
7	Depozit	10.46
Total suprafata utila		131.07

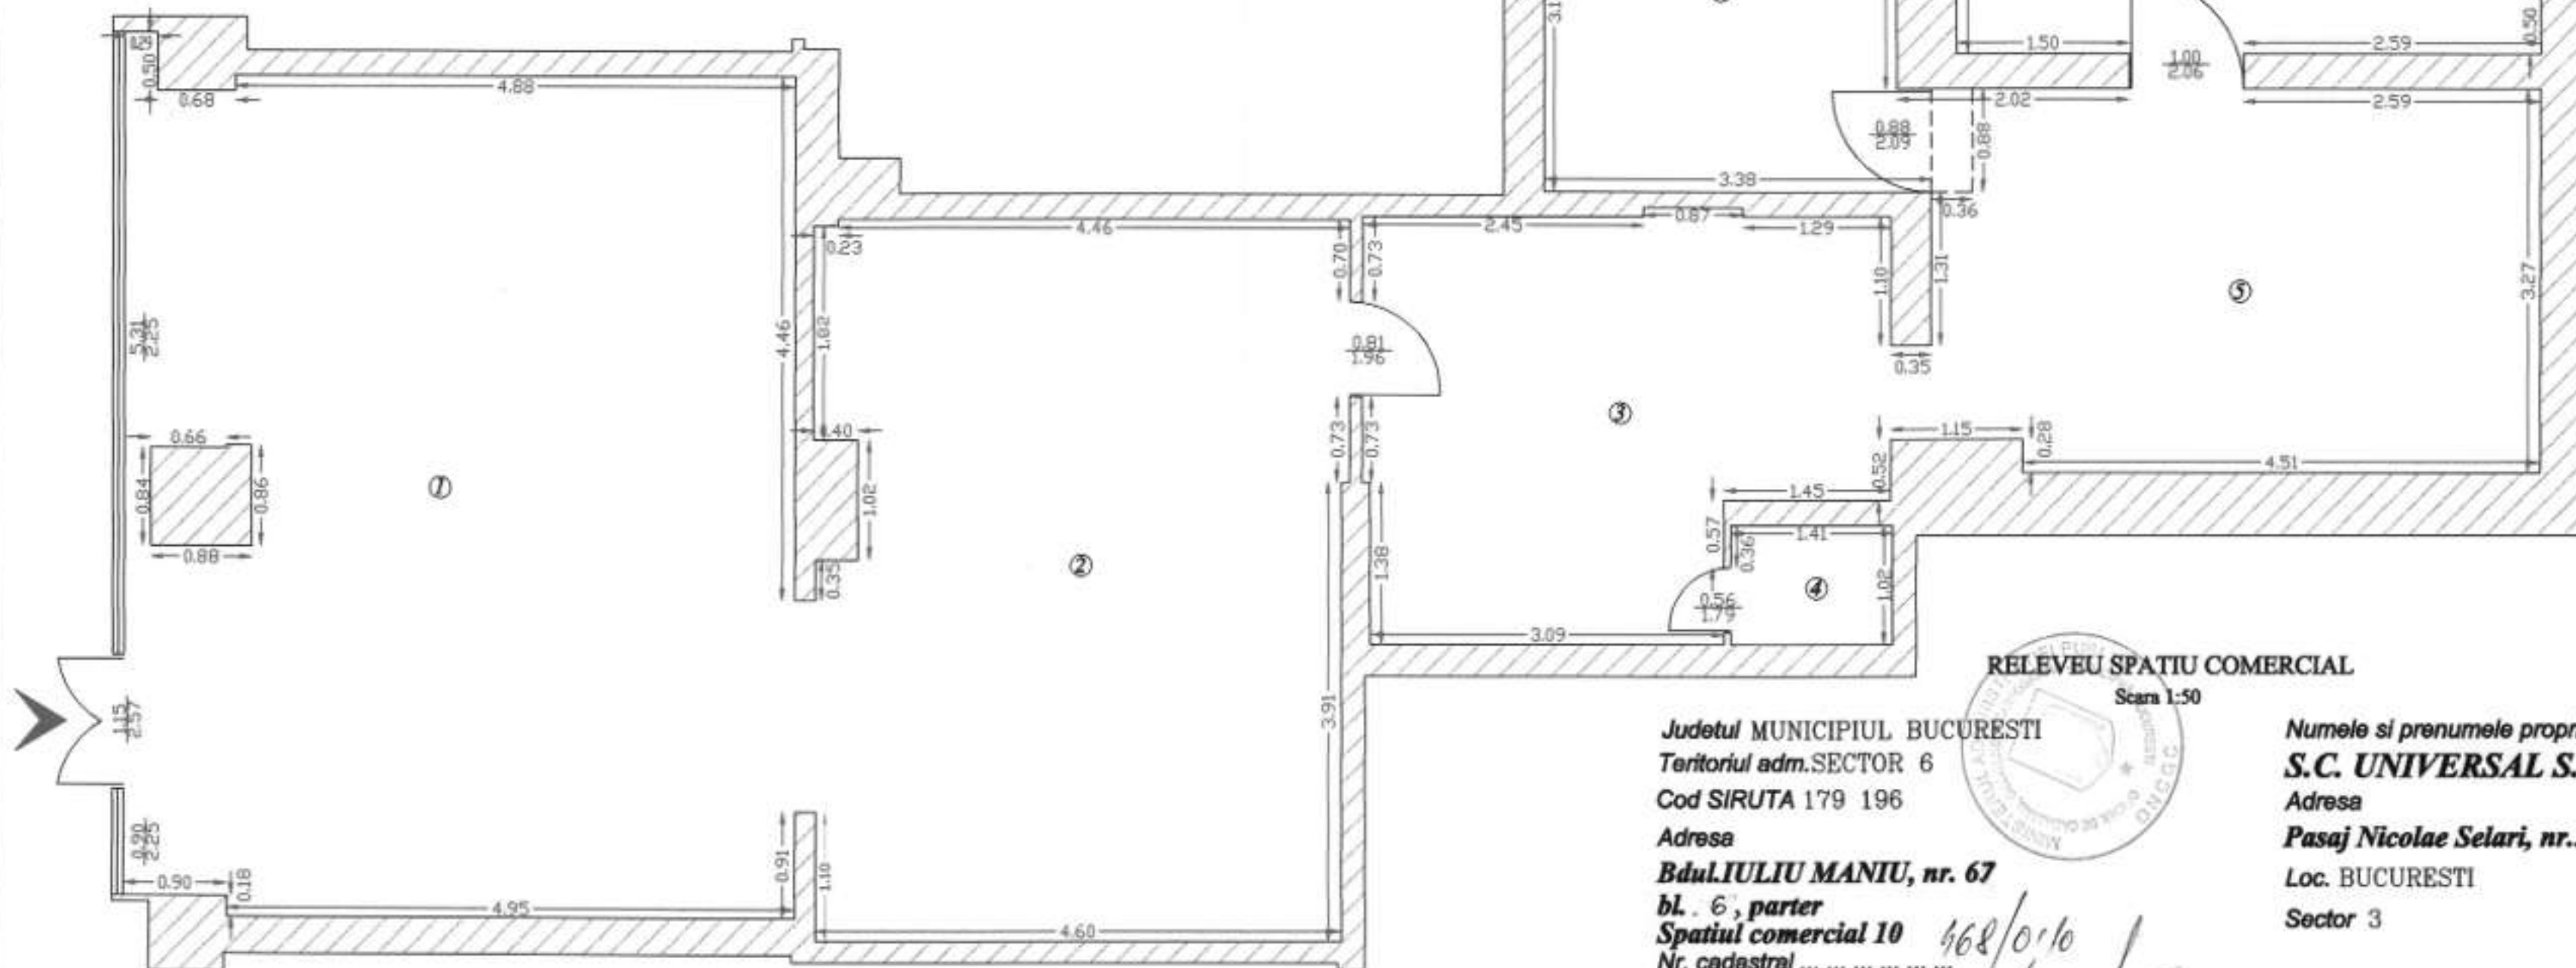

RELEVU SPATIU COMERCIAL

Scara 1:50


Judetul MUNICIPIUL BUCURESTI
 Teritoriul adm. SECTOR 6
 Cod SIRUTA 179 196
 Adresa
Bd. IULIU MANIU, nr. 67
 bl. 6, parter
 Spatiul comercial 10
 Nr. cadastral

Numele si prenumele proprietarului:
S.C. UNIVERSAL S.A.
 Adresa
Pasaj Nicolae Selari, nr. 3-5
 Loc. BUCURESTI
 Sector 3

Numele si prenumele executantului: **Ing. PREDOIU MIHAI**
 Semnatura si stampila



Data 09.04.2002

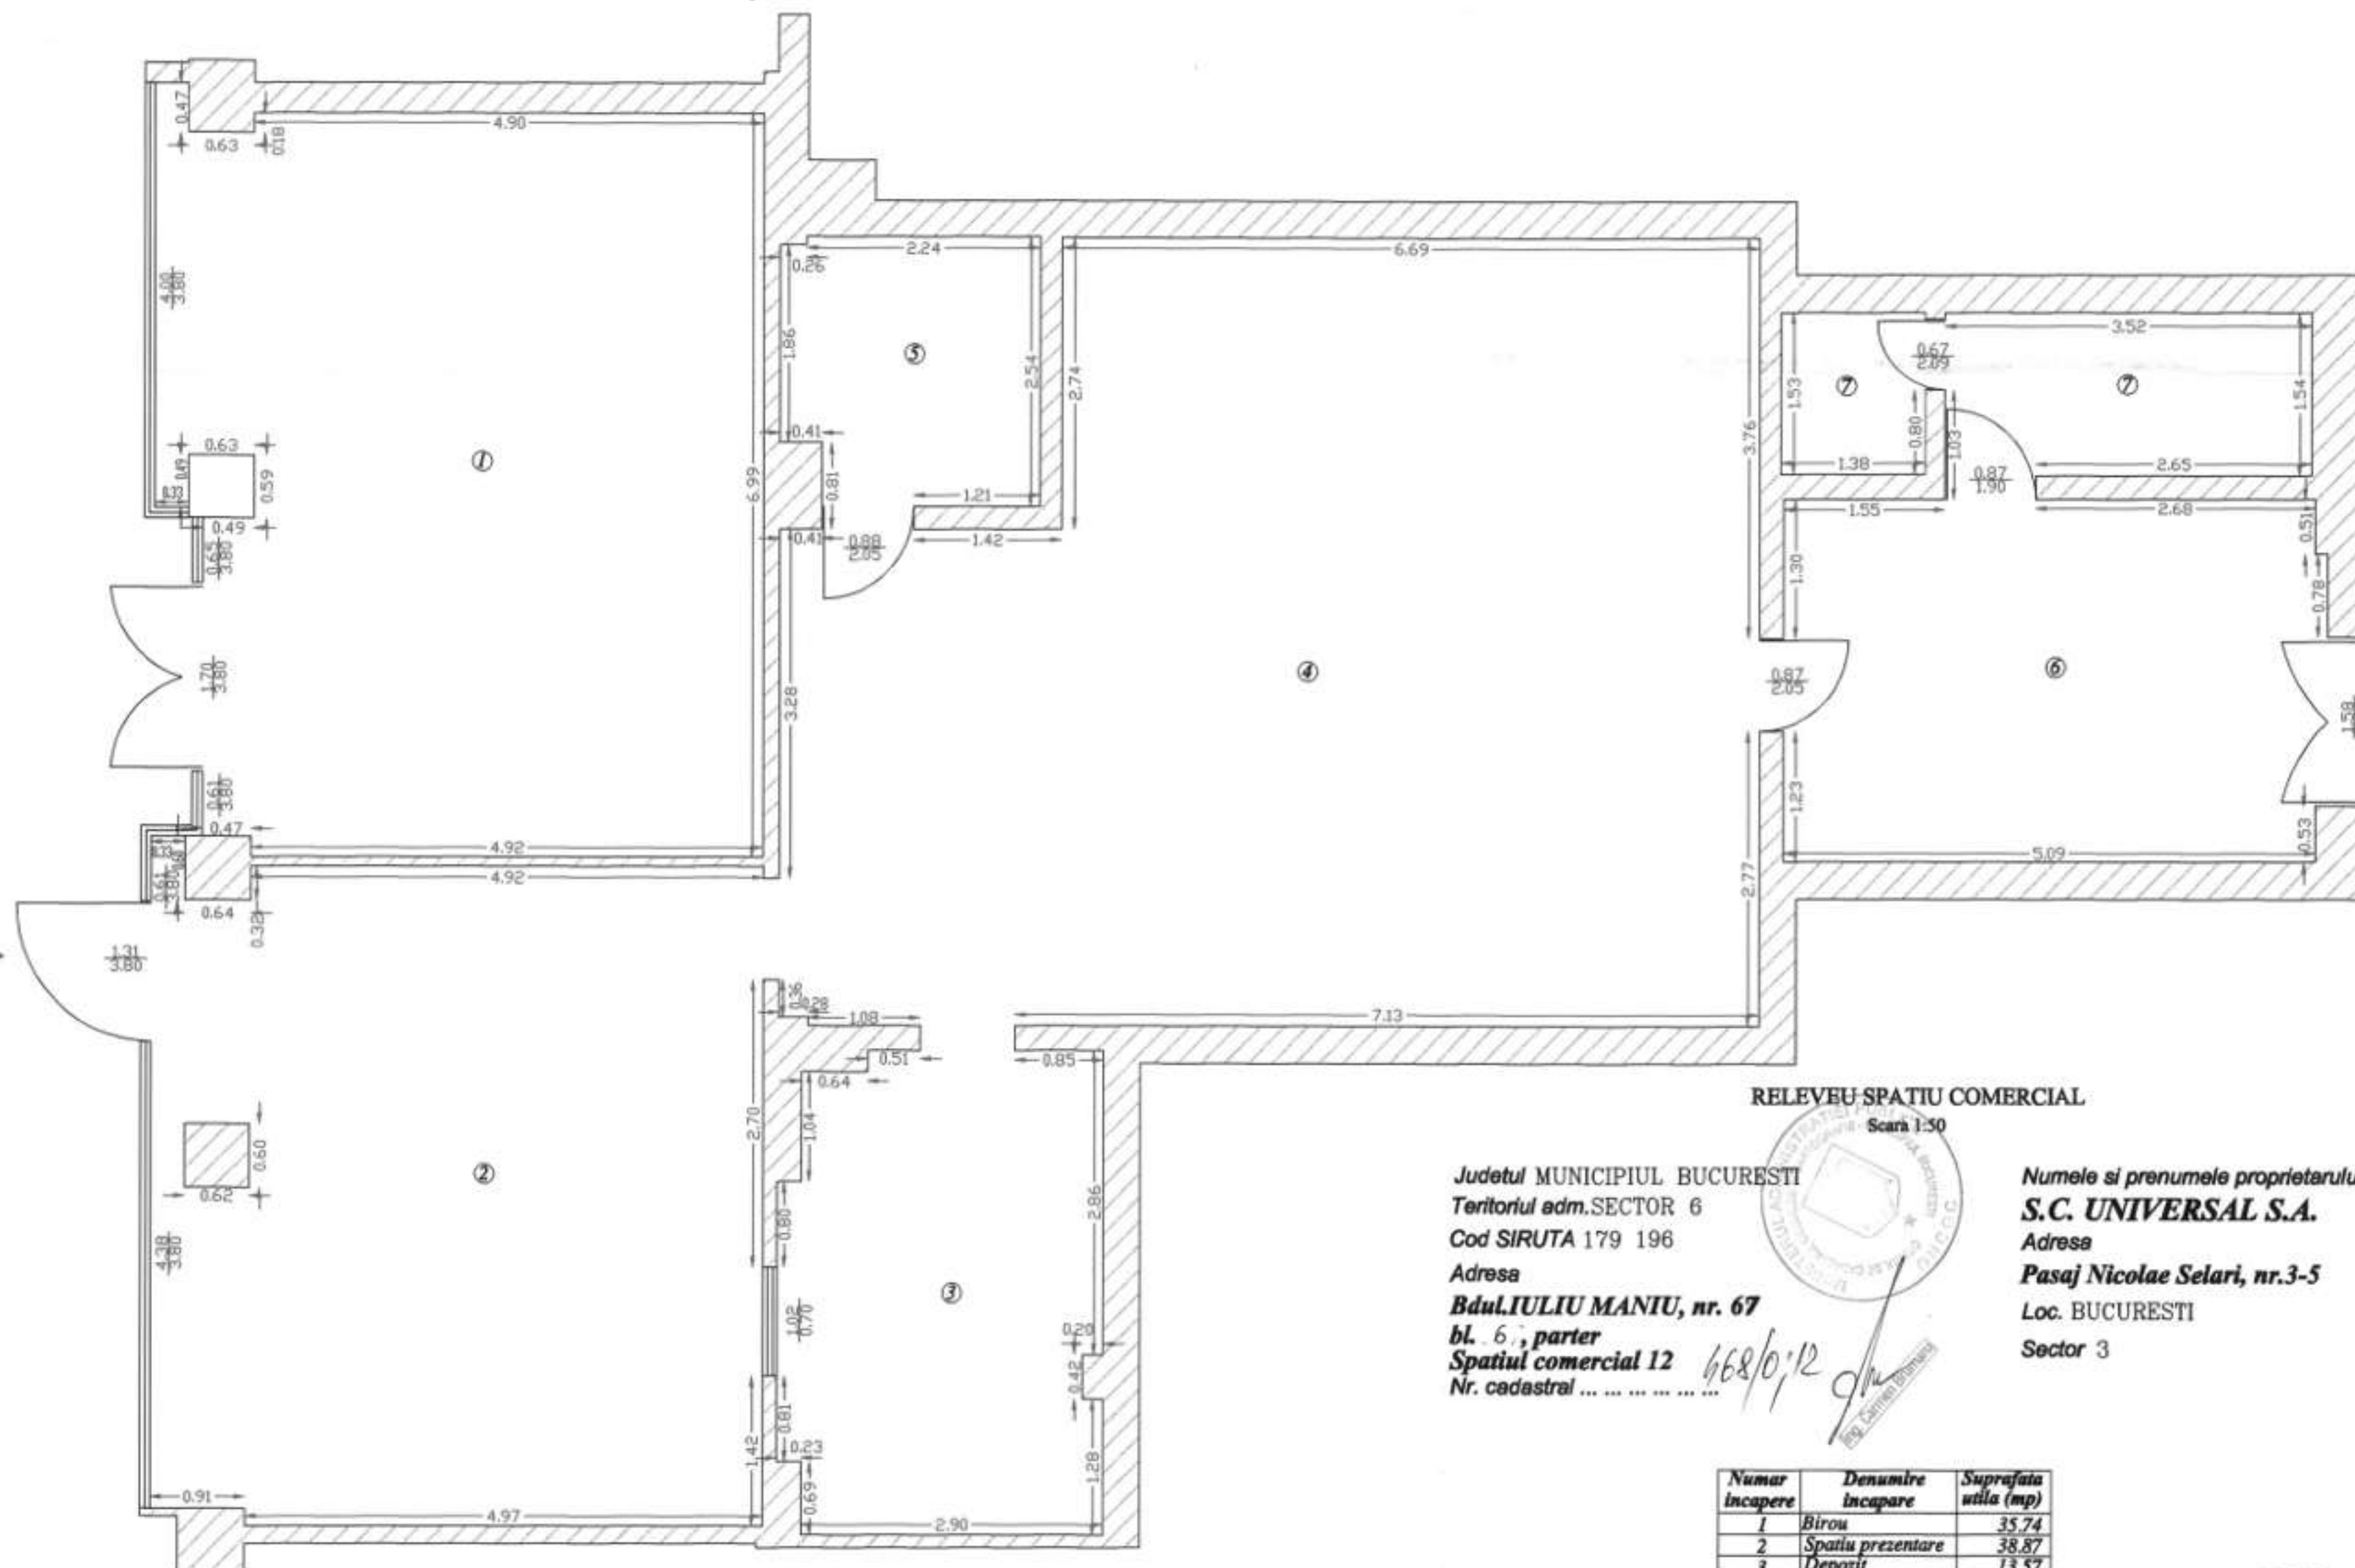

RELEVU SPATIU COMERCIAL

Scara 1:50

Judetul MUNICIPIUL BUCURESTI
 Teritoriul adm.SECTOR 6
 Cod SIRUTA 179 196
 Adresa
BdUL IULIU MANIU, nr. 67
bl. 6, parter
Spatiu comercial 12
 Nr. cadastral

Numele si prenumele proprietarului:
S.C. UNIVERSAL S.A.
 Adresa
Pasaj Nicolae Selari, nr.3-5
 Loc. BUCURESTI
 Sector 3

Numar Incapere	Denumire Incapere	Suprafata utila (mp)
1	Birou	35.74
2	Spatiu prezentare	38.87
3	Depozit	13.57
4	Depozit	62.02
5	Depozit	6.06
6	Hol	17.56
7	Grup sanitar	7.52
Total suprafata utila		181.34

Numele si prenumele executantului: **Ing. PREDOIU MIHAI**
 Semnatura si stampila

Data 09.04.2002

