


BORDEROU INCAPERI ETAJ 1			
NUMAR	DENUMIRE	INALTIME INCAPERE	SUPRAFATA
E101	BIROU	3.340	30.67 m²
E102	BIROU	3.300	28.02 m²
E103	BIROU	3.280	20.37 m²
E104	BIROU	3.340	24.94 m²
E105	BIROU	3.320	22.06 m²
E106	CAMERA	2.380	3.83 m²
E107	HOL	3.180	46.47 m²
E108	OFICIU	3.840	3.77 m²
E109	GRUP SANITAR	2.370	11.50 m²
E110	GRUP SANITAR	2.410	6.65 m²
E111	BIROU	3.340	12.13 m²
E112	BIROU	3.320	16.09 m²
E113	BIROU	3.860	17.25 m²
E114	BIROU	3.850	17.98 m²
E115	HOL	3.860	46.08 m²
E116	SCARA	2.440	10.19 m²
E117	OFICIU	3.850	1.29 m²
E118	BIROU	3.170	16.33 m²
E119	BIROU	3.030	15.86 m²
E120	BIROU	2.980	15.77 m²
E121	BIROU	3.010	11.93 m²
E122	HOL	3.040	72.79 m²
E123	BIROU	3.070	6.78 m²
E124	BIROU	3.400	13.66 m²
E125	BIROU	3.400	10.20 m²
E126	BIROU	3.240	7.95 m²
E127	BIROU	3.180	9.10 m²
E128	BIROU	3.260	5.29 m²
E129	BIROU	3.280	5.05 m²
E130	GRUP SANITAR	2.930	5.24 m²
E131	SCARA	3.620	3.21 m²
E132	BIROU	3.050	17.41 m²
E133	BIROU	2.970	24.66 m²
Total: 33			560.50 m²

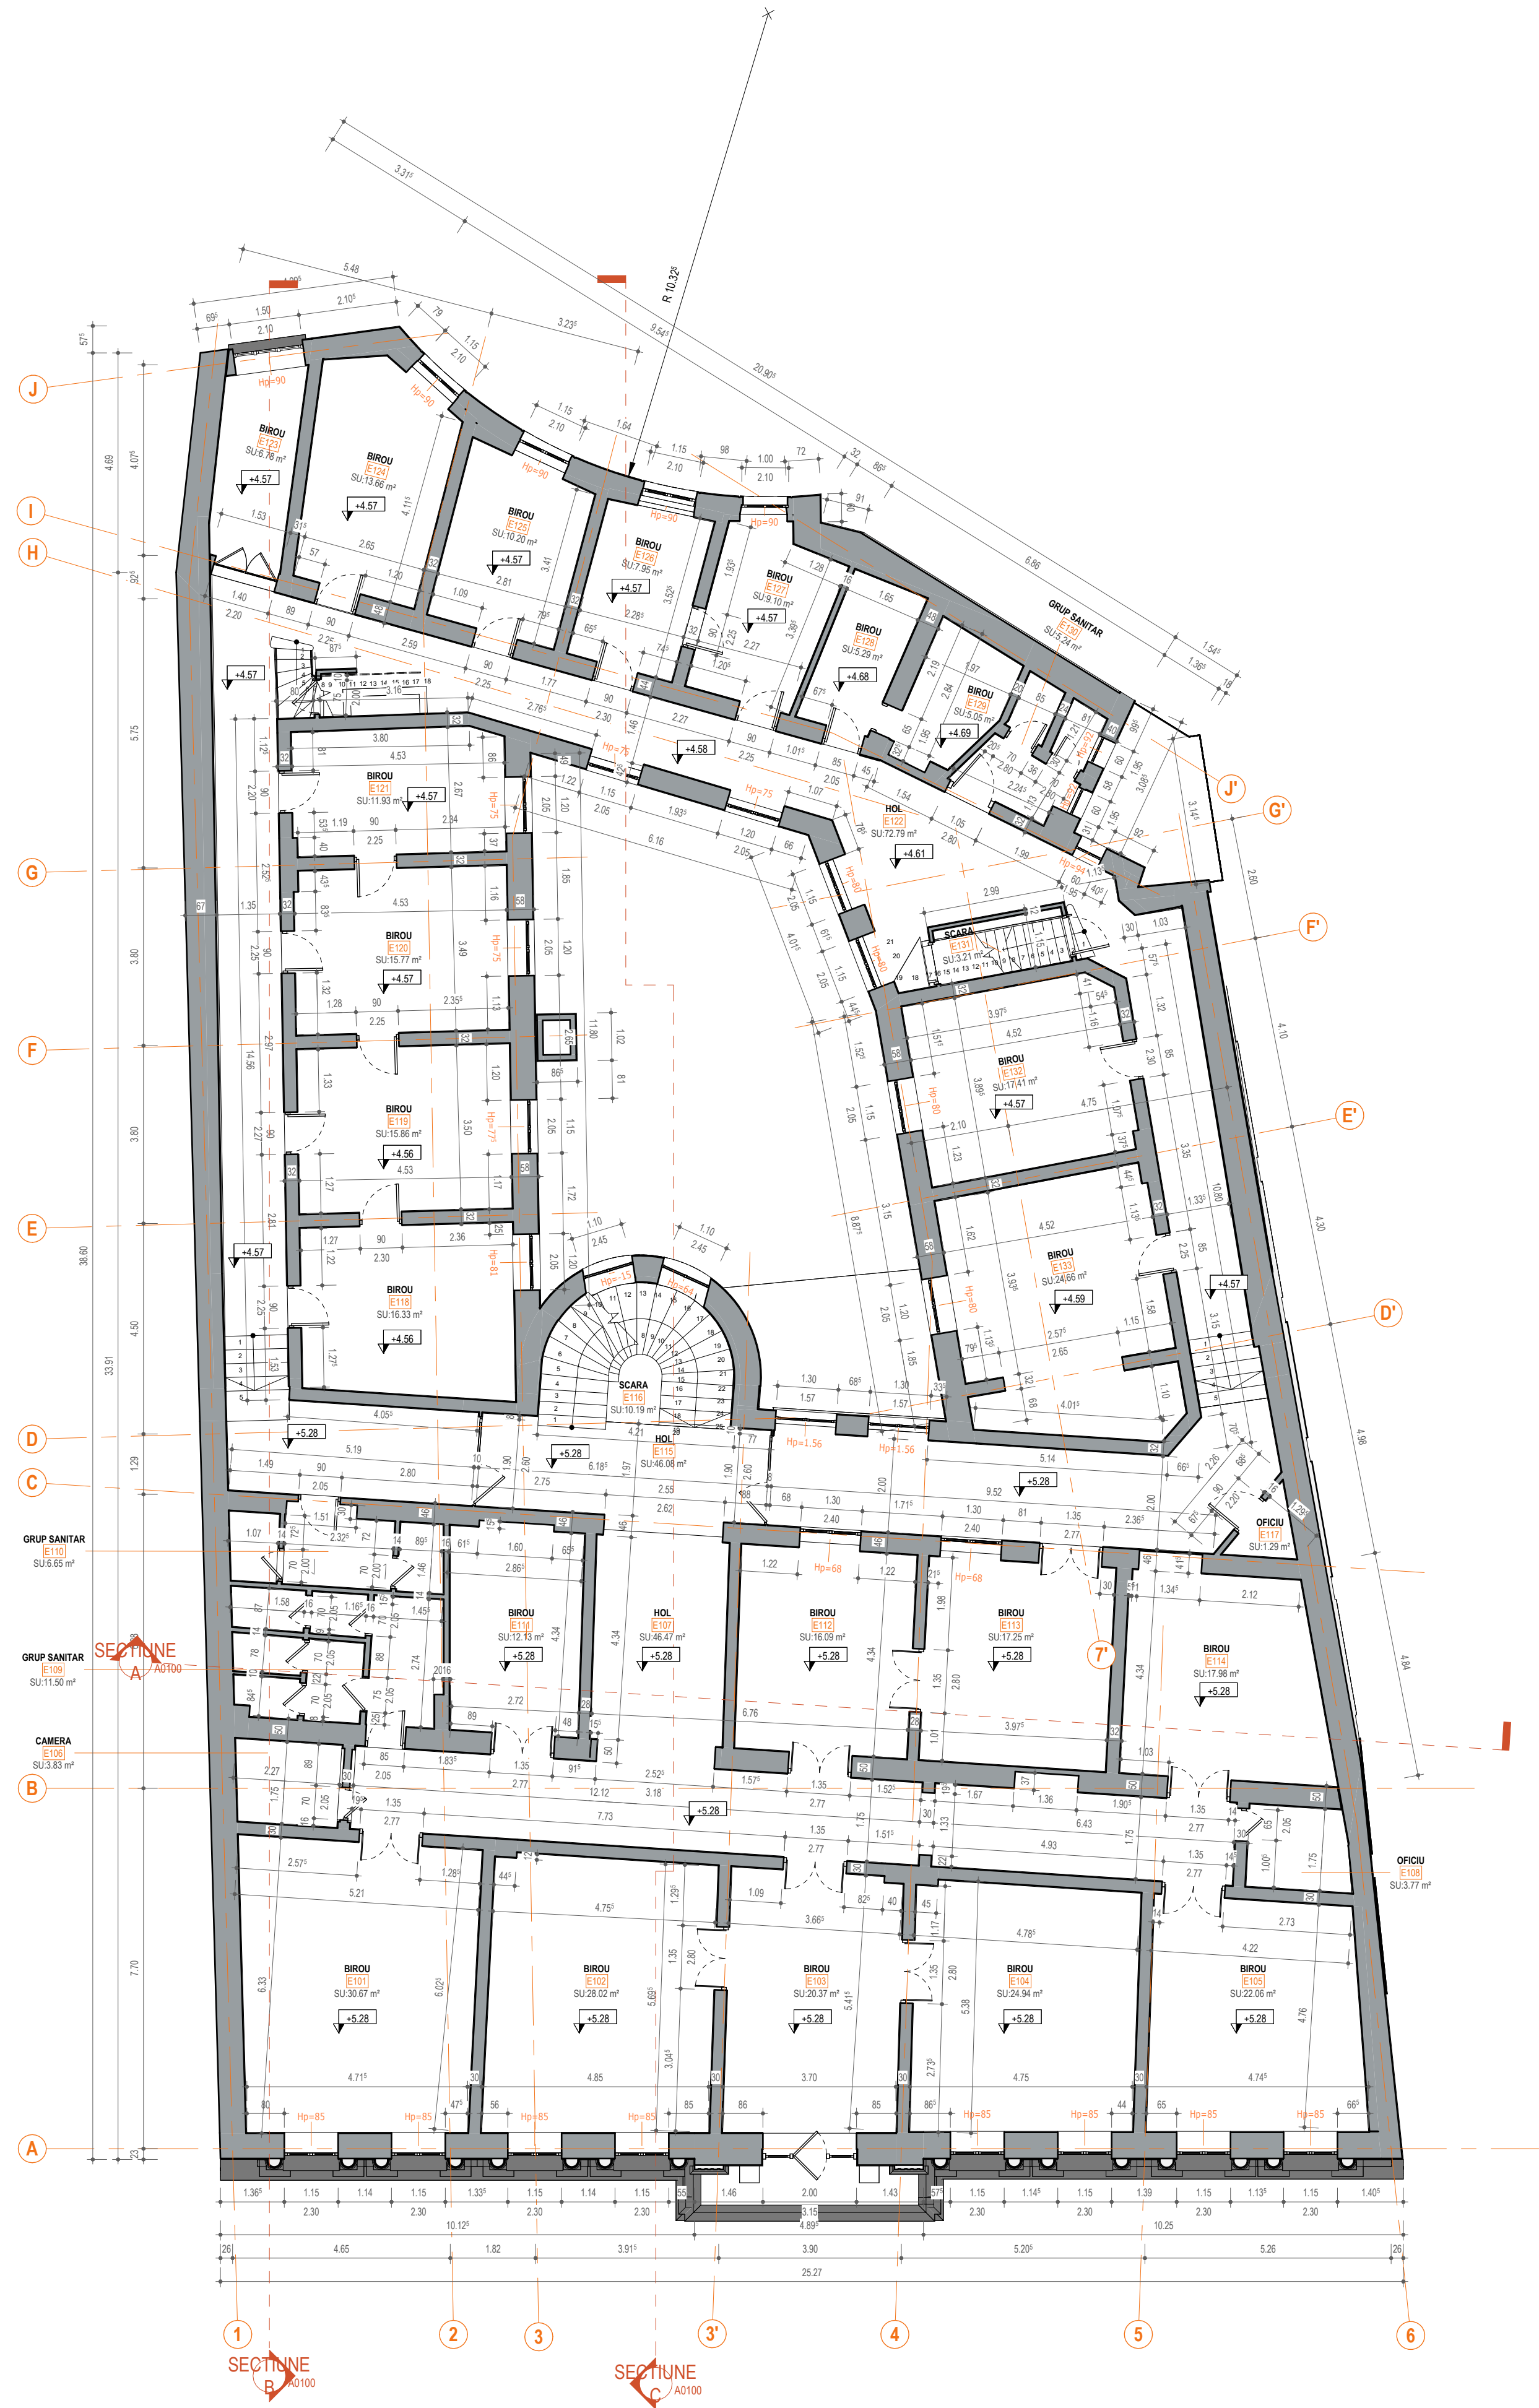

- Elemente existente din zidarie
- Elemente existente din beton armat
- Elemente existente din beton
- ▲ Intrare principală
- Lipsă acces scare

Relevul a fost realizat în urma scării 3D a construcției.
Funcțiuni incaperi conform Documentației Cdastrale,
N.C. 219756-C1-U5

Revizia Nr.: Revision No.:	Data: Date:	Emisă de: Issued by:	Descriere: Description:
PROIECTANT GENERAL / GENERAL DESIGNER: POPP & ASOCIAȚII BIM TECHNOLOGIES Sediu social: București, sector 1, Calea Griviței nr. 136, corp clădire B, etaj 1, camera E118 Reg. com. J40/8383/27.04.2007 Punct de lucru București: Calea Griviței Nr. 136, Sector 1, București E-mail: bim@p-a.ro			
PROIECTANT DE SPECIALITATE / DESIGNER: POPP & ASOCIAȚII BIM TECHNOLOGIES Sediu social: București, sector 1, Calea Griviței nr. 136, corp clădire B, etaj 1, camera E118 Reg. com. J40/8383/27.04.2007 Punct de lucru București: Calea Griviței Nr. 136, Sector 1, București E-mail: bim@p-a.ro			
BENEFICIAR / BENEFICIARY: METEOR S.A.			
PROIECT NR.: 66/07.05.2025			
TITLU PROIECT/ PROJECT NAME: Scanare laser 3D si elaborare relevu			
Str. Franceza 2-4, Sector 3, Mun. Bucuresti			
SEF PROJECT PROJECT MANAGER	arh. Adriana Dimache	TITLU PLANȘĂ/ SHEET NAME	
SCANARE 3D 3D SCANNING	teh. Levent Andreica	PLAN ETAJ 1	
DESENAT DRAWN	ing. Gabriela Simionescu	SCARA SCALE	
APROBAT APPROVED	ing. Tiberiu Visan	1 : 100	
R L V 0 0 A 0 1 0 3 0 0 2 4 0 6 2 0 2 5			
FAZĂ / PHASE:	CORP / BLD.:	COD PLANȘĂ / PLAN NUMBER:	REV: DATA/ DATE
COPYRIGHT © by Popp&Asociatii SRL All Rights Reserved Nici o parte din acest document nu poate fi copiată, modificată sau multiplicată fără acordul scris al Popp&Asociatii SRL. Orice modificare a acestui document fără acordul scris al Popp&Asociatii SRL îl va anula în mod automat. No part of this document may be reproduced, modified or multiplied with the prior written permission of Popp&Asociatii SRL. Any modification to this document without the written permission of Popp&Asociatii SRL shall render it invalid & unusable.			