


BORDEROU INCAPERI ETAJ 2			
NUMAR	DENUMIRE	INALTIME INCAPERE	SUPRAFATA
E201	BIROU	3.250	32.17 m²
E202	BIROU	3.280	28.66 m²
E203	BIROU	3.250	21.33 m²
E204	BIROU	3.460	25.61 m²
E205	BIROU	3.460	22.67 m²
E206	OFICIU	3.460	9.11 m²
E207	HOL	3.460	29.86 m²
E208	HOL	3.460	8.85 m²
E209	OFICIU	3.460	6.63 m²
E210	GRP SANITAR	2.940	5.09 m²
E211	GRP SANITAR	2.790	4.20 m²
E212	GRP SANITAR	2.880	8.90 m²
E213	BIROU	3.200	12.02 m²
E214	BIROU	3.460	16.09 m²
E215	BIROU	3.460	17.25 m²
E216	BIROU	3.460	18.25 m²
E217	HOL	3.440	46.12 m²
E218	SCARA	2.440	11.05 m²
E219	OFICIU	3.445	1.37 m²
E220	BIROU	2.950	16.60 m²
E221	BIROU	2.950	16.26 m²
E222	BIROU	2.950	16.08 m²
E223	BIROU	2.950	12.30 m²
E224	HOL	2.620	40.50 m²
E225	HOL	2.620	19.90 m²
E226	BIROU	2.620	7.46 m²
E227	BIROU	3.130	14.07 m²
E228	BIROU	2.970	10.36 m²
E229	BIROU	2.970	8.17 m²
E230	BIROU	2.970	9.45 m²
E231	BIROU	2.300	5.43 m²
E232	BIROU	2.230	5.07 m²
E233	GRP SANITAR	2.090	5.62 m²
E234	SCARA	3.230	6.90 m²
E235	BIROU	2.930	17.92 m²
E236	BIROU	2.920	25.50 m²
E237	HOL	2.570	13.85 m²
Total: 37			576.66 m²

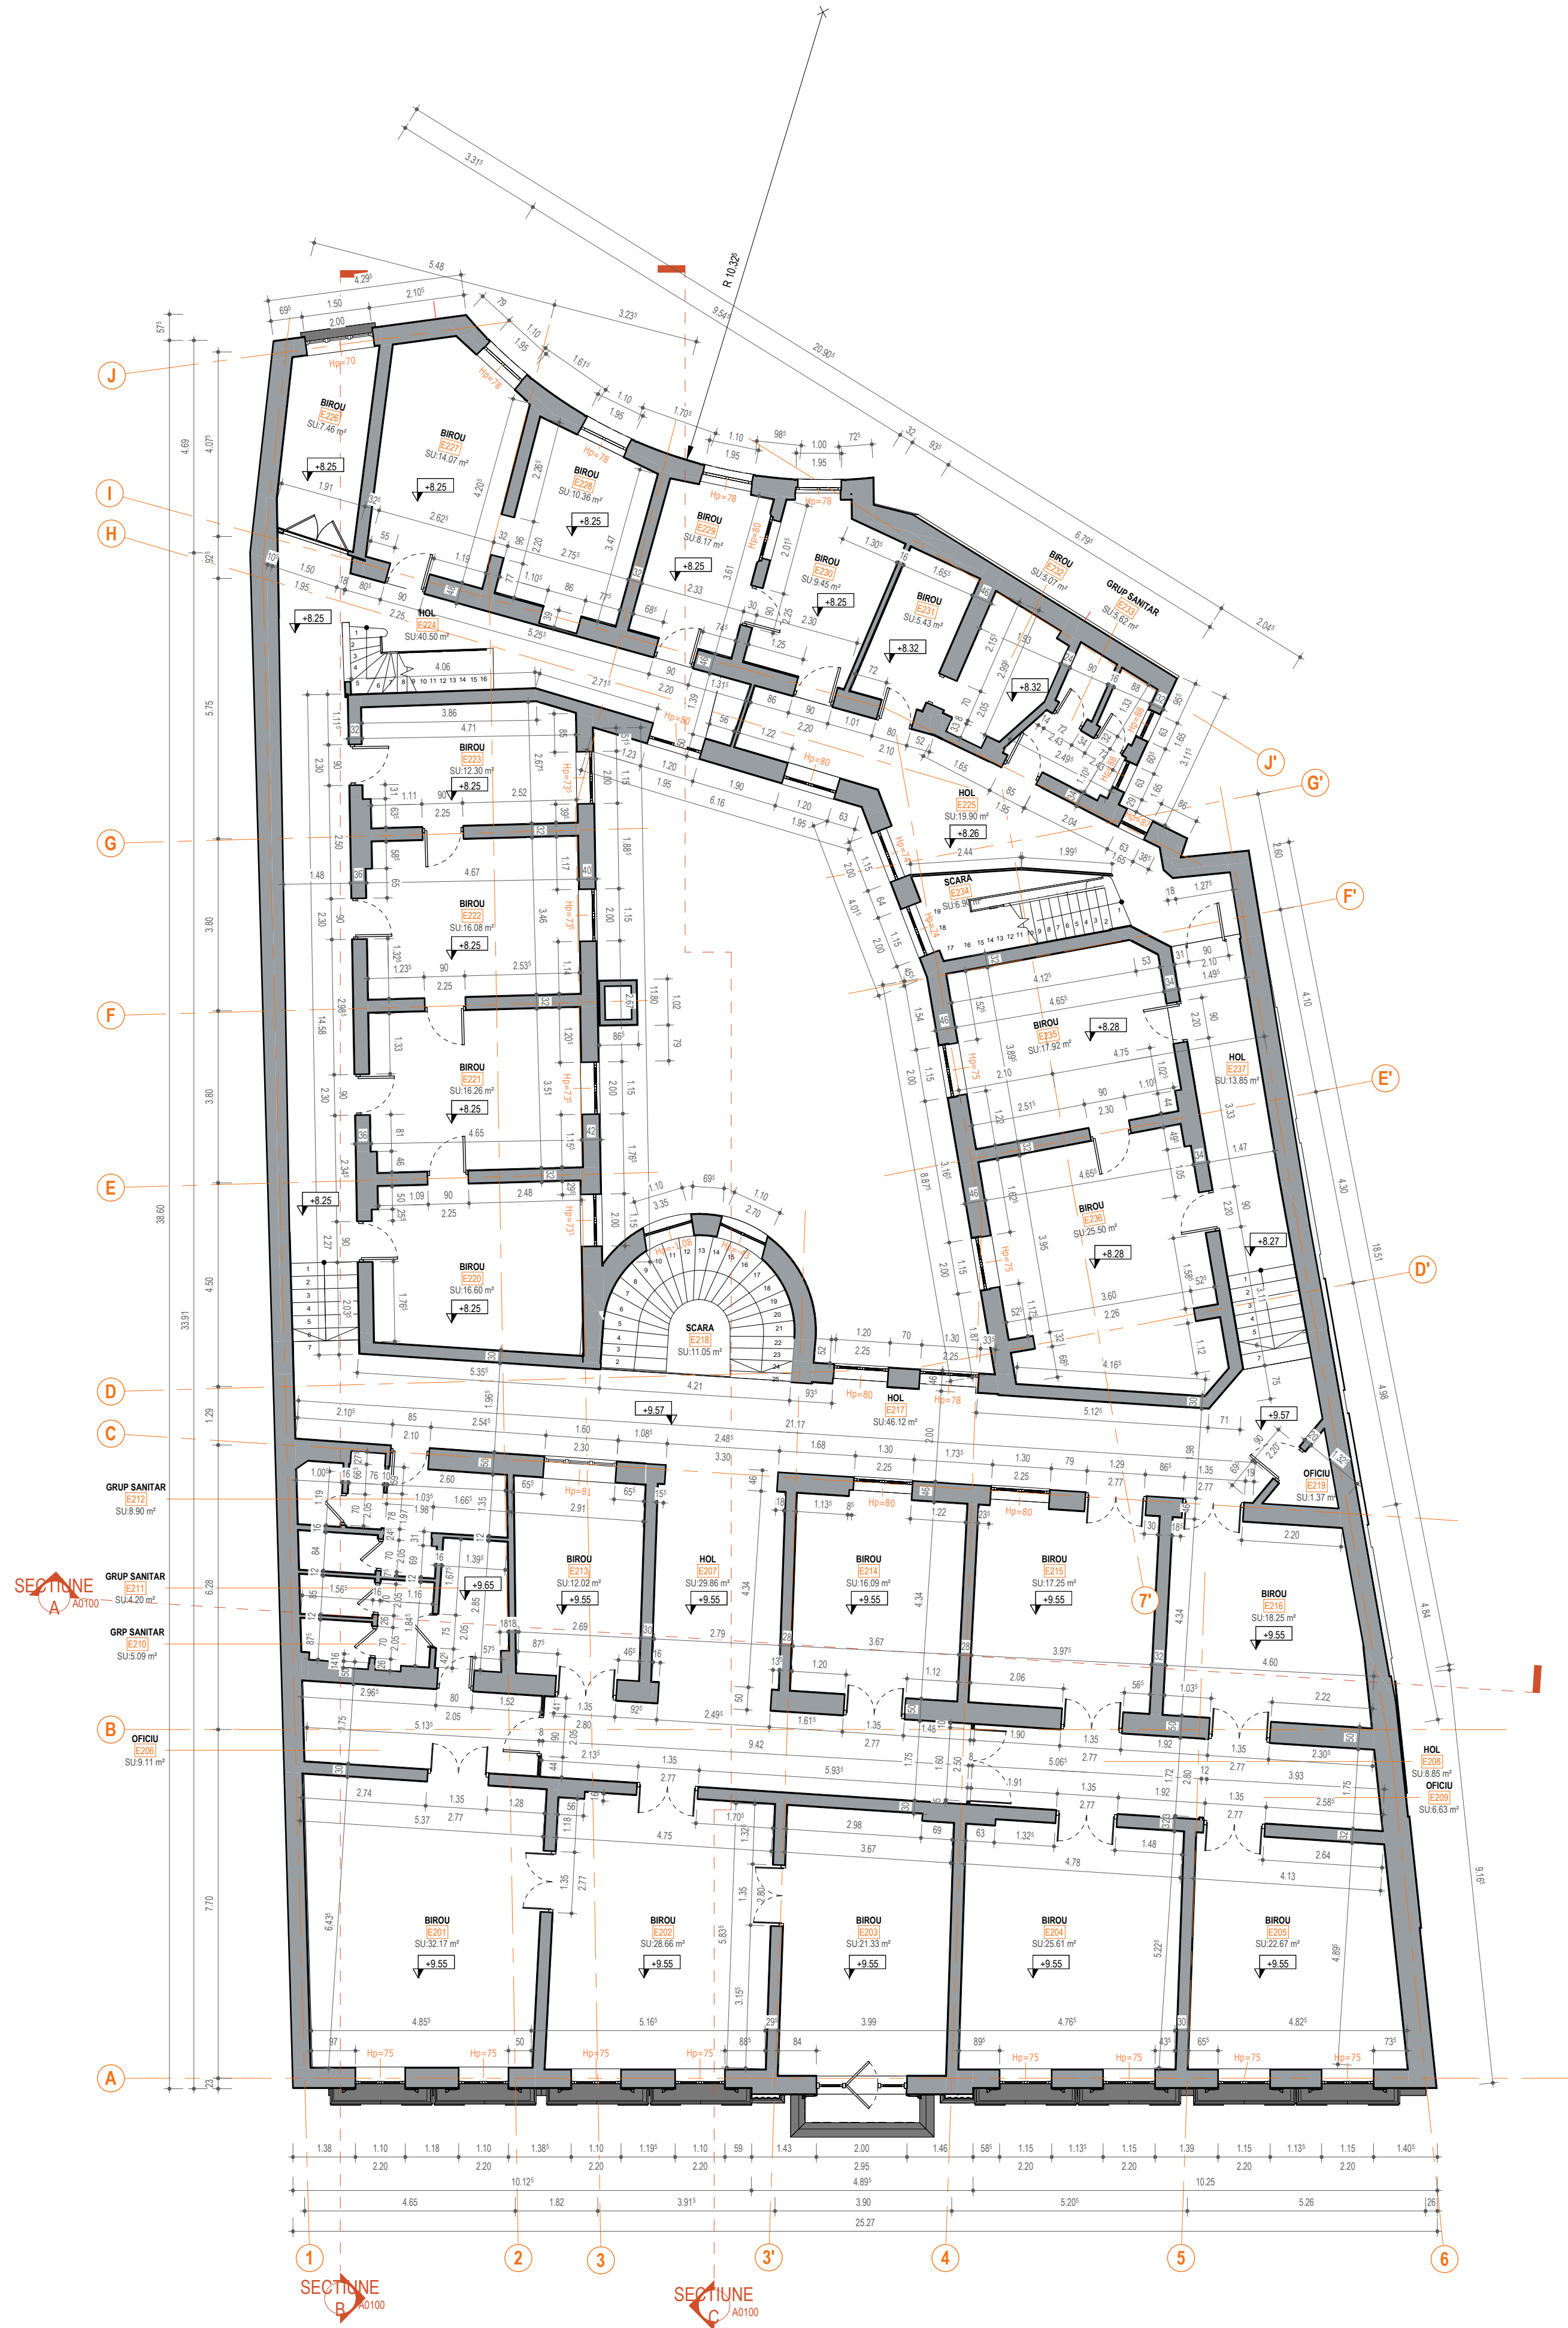

- Elemente existente din zidarie
- Elemente existente din beton armat
- Elemente existente din beton
- Intrare principală
- Lipsă acces scanare

Relevul a fost realizat în urma scarării 3D a construcției.
Funcțiuni incaperi conform Documentației Căștrale,
N.C. 219756-C1-U5

Revizia Nr.: Revision No.:	Data: Date:	Emisă de: Issued by:	Descriere: Description:
PROIECTANT GENERAL / GENERAL DESIGNER: POPP & ASOCIAȚII BIM TECHNOLOGIES Sediu social: București, sector 1, Calea Griviței nr. 136, corp clădire B, etaj 1, camera E118 Reg. com. J40/8383/27.04.2007 Punct de lucru București: Calea Griviței Nr. 136, Sector 1, București E-mail: bim@p-a.ro			
PROIECTANT DE SPECIALITATE / DESIGNER: POPP & ASOCIAȚII BIM TECHNOLOGIES Sediu social: București, sector 1, Calea Griviței nr. 136, corp clădire B, etaj 1, camera E118 Reg. com. J40/8383/27.04.2007 Punct de lucru București: Calea Griviței Nr. 136, Sector 1, București E-mail: bim@p-a.ro			
BENEFICIAR / BENEFICIARY: METEOR S.A.			
PROIECT NR.: 66/07.05.2025			
TITLU PROIECT/ PROJECT NAME: Scanare laser 3D si elaborare relevu Str. Franceza 2-4, Sector 3, Mun. Bucuresti			
SEF PROIECT PROJECT MANAGER	arh. Adriana Dimache	TITLU PLANȘĂ/ SHEET NAME	
SCANARE 3D 3D SCANNING	teh. Levent Andreica	PLAN ETAJ 2	
DESENAT DRAWN	ing. Gabriela Simionescu	SCARA SCALE 1 : 100	
APROBAT APPROVED	ing. Tiberiu Visan		
FAZĂ / PHASE: 0 0 A 0 1 0 4 0 0 2 4 0 6 2 0 2 5			
CORP / BLD.: COD PLANȘĂ / PLAN NUMBER: REV: DATA/ DATE			
COPYRIGHT © by Popp&Asociatii SRL All Rights Reserved Nici o parte din acest document nu poate fi copiată, modificată sau multiplicată fără acordul scris al Popp&Asociatii SRL. Orice modificare a acestui document fără acordul scris al Popp&Asociatii SRL va anula în mod automat. No part of this document may be reproduced, modified or multiplied with the prior written permission of Popp&Asociatii SRL. Any modification to this document without the written permission of Popp&Asociatii SRL shall render it invalid & unusable.			