


BORDEROU INCAPERI POD			
NUMAR	DENUMIRE	INALTIME INCAPERE	SUPRAFATA
E401	POD	1.500	366.69 m²
E402	POD	1.500	292.18 m²
Total: 2			658.87 m²

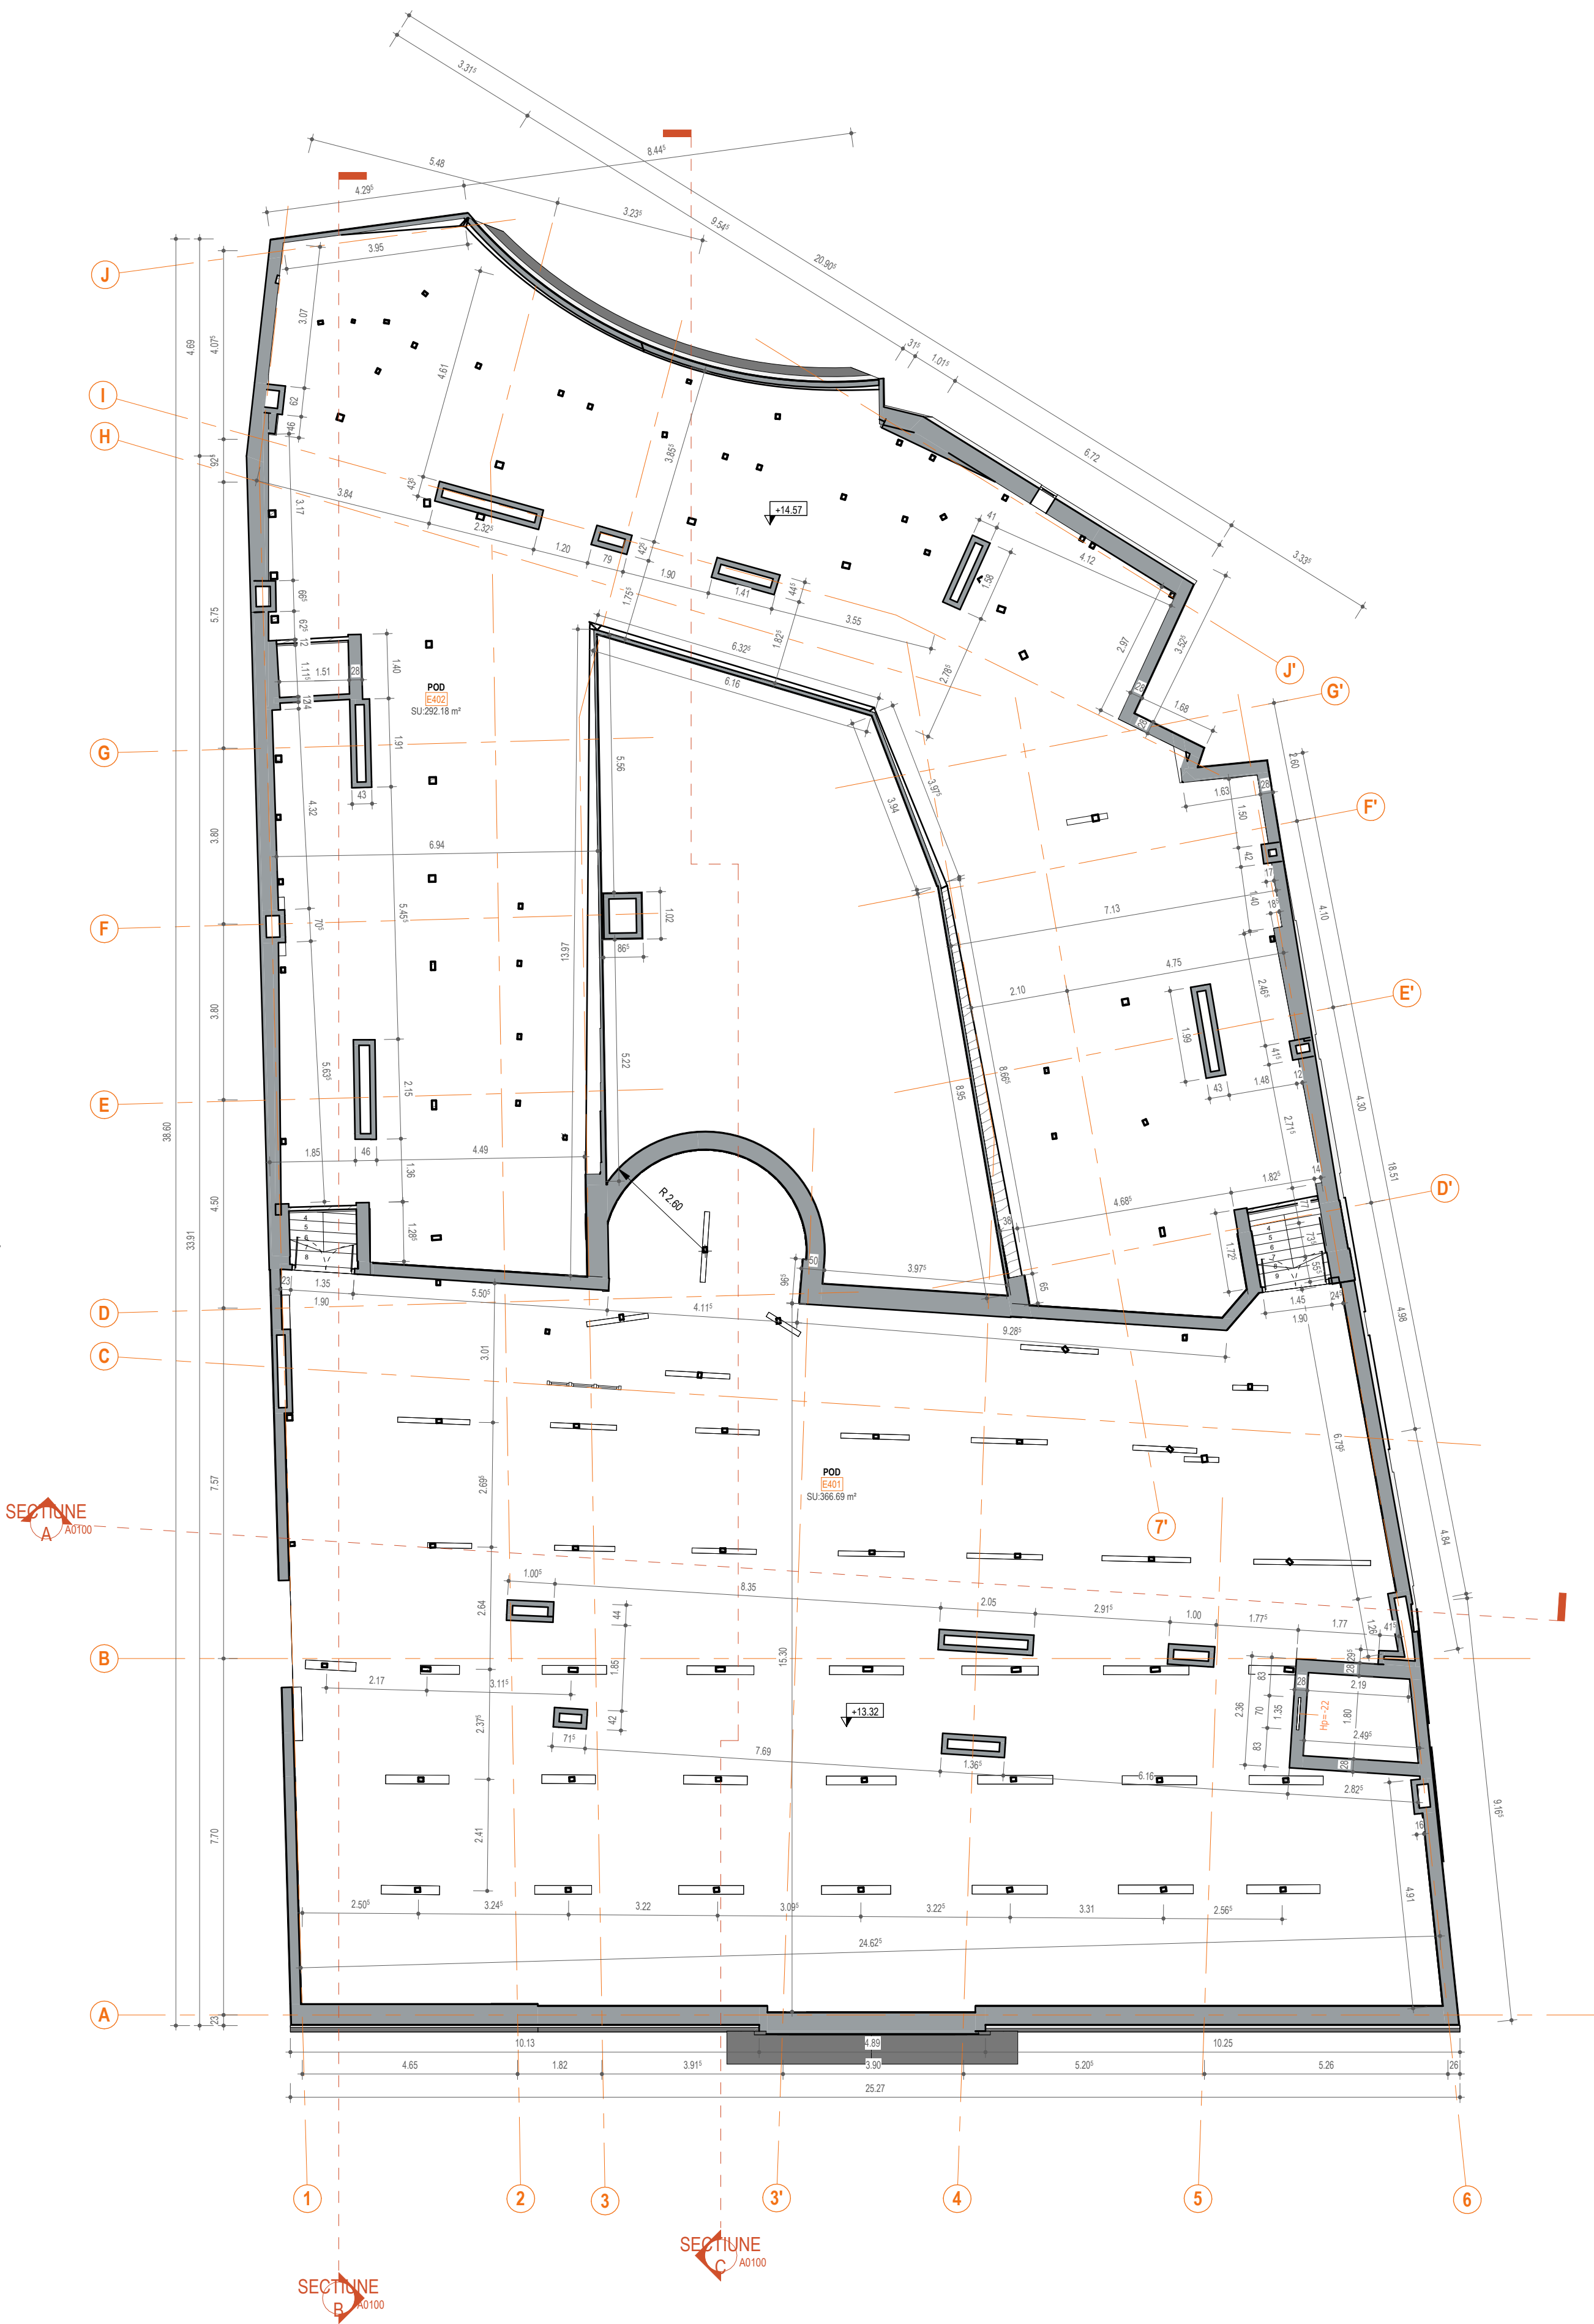

- Elemente existente din zidarie
- Elemente existente din beton armat
- Elemente existente din beton
- ▲ Intrare principala
- □ Lipsă acces scinare

Relevul a fost realizat în urma scarării 3D a construcției.
Funcțiuni incaperi conform Documentației Cdastrale,
N.C. 219756-C1-U5

Revizia Nr.: Revision No.:	Data: Date:	Emisă de: Issued by:	Descriere: Description:		
PROIECTANT GENERAL / GENERAL DESIGNER:					
POPP & ASOCIAȚII BIM TECHNOLOGIES					
Sediu social: București, sector 1, Calea Griviței nr. 136, corp clădire B, etaj 1, camera E118 Reg. com. J40/8383/27.04.2007 Punct de lucru București: Calea Griviței Nr. 136, Sector 1, București E-mail: bim@p-a.ro					
PROIECTANT DE SPECIALITATE / DESIGNER:					
POPP & ASOCIAȚII BIM TECHNOLOGIES					
Sediu social: București, sector 1, Calea Griviței nr. 136, corp clădire B, etaj 1, camera E118 Reg. com. J40/8383/27.04.2007 Punct de lucru București: Calea Griviței Nr. 136, Sector 1, București E-mail: bim@p-a.ro					
BENEFICIAR / BENEFICIARY: METEOR S.A.					
PROJECT NR.: 66/07.05.2025					
TITLU PROIECT/ PROJECT NAME:					
Scanare laser 3D si elaborare relevu					
Str. Franceza 2-4, Sector 3, Mun. Bucuresti					
SEF PROIECT PROJECT MANAGER	arh. Adriana Dimache	TITLU PLANȘĂ/ SHEET NAME		SCARA SCALE	
SCANARE 3D 3D SCANNING	teh. Levent Andreica	PLAN POD		1 : 100	
DESENAT DRAWN	arh. Peter Fazakas				
APROBAT APPROVED	ing. Tiberiu Visan				
R L V 0 0 A 0 1 0 6 0 0 2 4 0 6 2 0 2 5					
FAZĂ / PHASE:		CORP / BLD.:	COD PLANȘĂ / PLAN NUMBER:	REV:	DATA / DATE
COPYRIGHT © by Popp&Asociatii SRL All Rights Reserved Nici o parte din acest document nu poate fi copiată, modificată sau multiplicată fără acordul scris al Popp&Asociatii SRL. Orice modificare a acestui document fără acordul scris al Popp&Asociatii SRL îl va anula în mod automat. No part of this document may be reproduced, modified or multiplied with the prior written permission of Popp&Asociatii SRL. Any modifications to this document without the written permission of Popp&Asociatii SRL shall render it invalid & unusable.					